

B L U E
sense
SPA AND WELLNESS



BLUE SENSE PROJECT PROFESSIONAL WELLNESS



FILOSOFIA DEL BENESSERE

PRENDERSI CURA DEL PROPRIO BENESSERE
È UN'ABITUDINE IRRINUNCIABILE

Blue Sense nasce dalla convinzione che il benessere non sia un sogno irraggiungibile, ma un'abitudine irrinunciabile, da vivere ogni giorno, anche tra le mura di casa propria.

Con la stessa filosofia, Blue Sense porta l'intimità e la sensazione di unicità della propria casa, all'interno delle Spa ad uso pubblico, per una progettazione sartoriale che ha come missione lo stare bene.

Per questo proponiamo una gamma di prodotti di idro-wellness & home living, e un team di professionisti del wellness, al servizio di progettisti e imprenditori, con l'obiettivo comune di un eccellente risultato finale.

CHE COSA CI RENDE UNICI

Per noi il prodotto wellness

funziona solo se contestualizzato

all'interno di un progetto coerente

Per questo non ci limitiamo a consigliarvi

dei prodotti conformi alle vostre esigenze

ma li immaginiamo già collocati

all'interno del vostro spazio,

prevedendo percorsi, atmosfere, materiali


che renderanno unica la vostra spa.

Il risultato è uno spazio intimo,

che racconta una storia di benessere

e che rispetta l'unicità del luogo



che lo ha ispirato

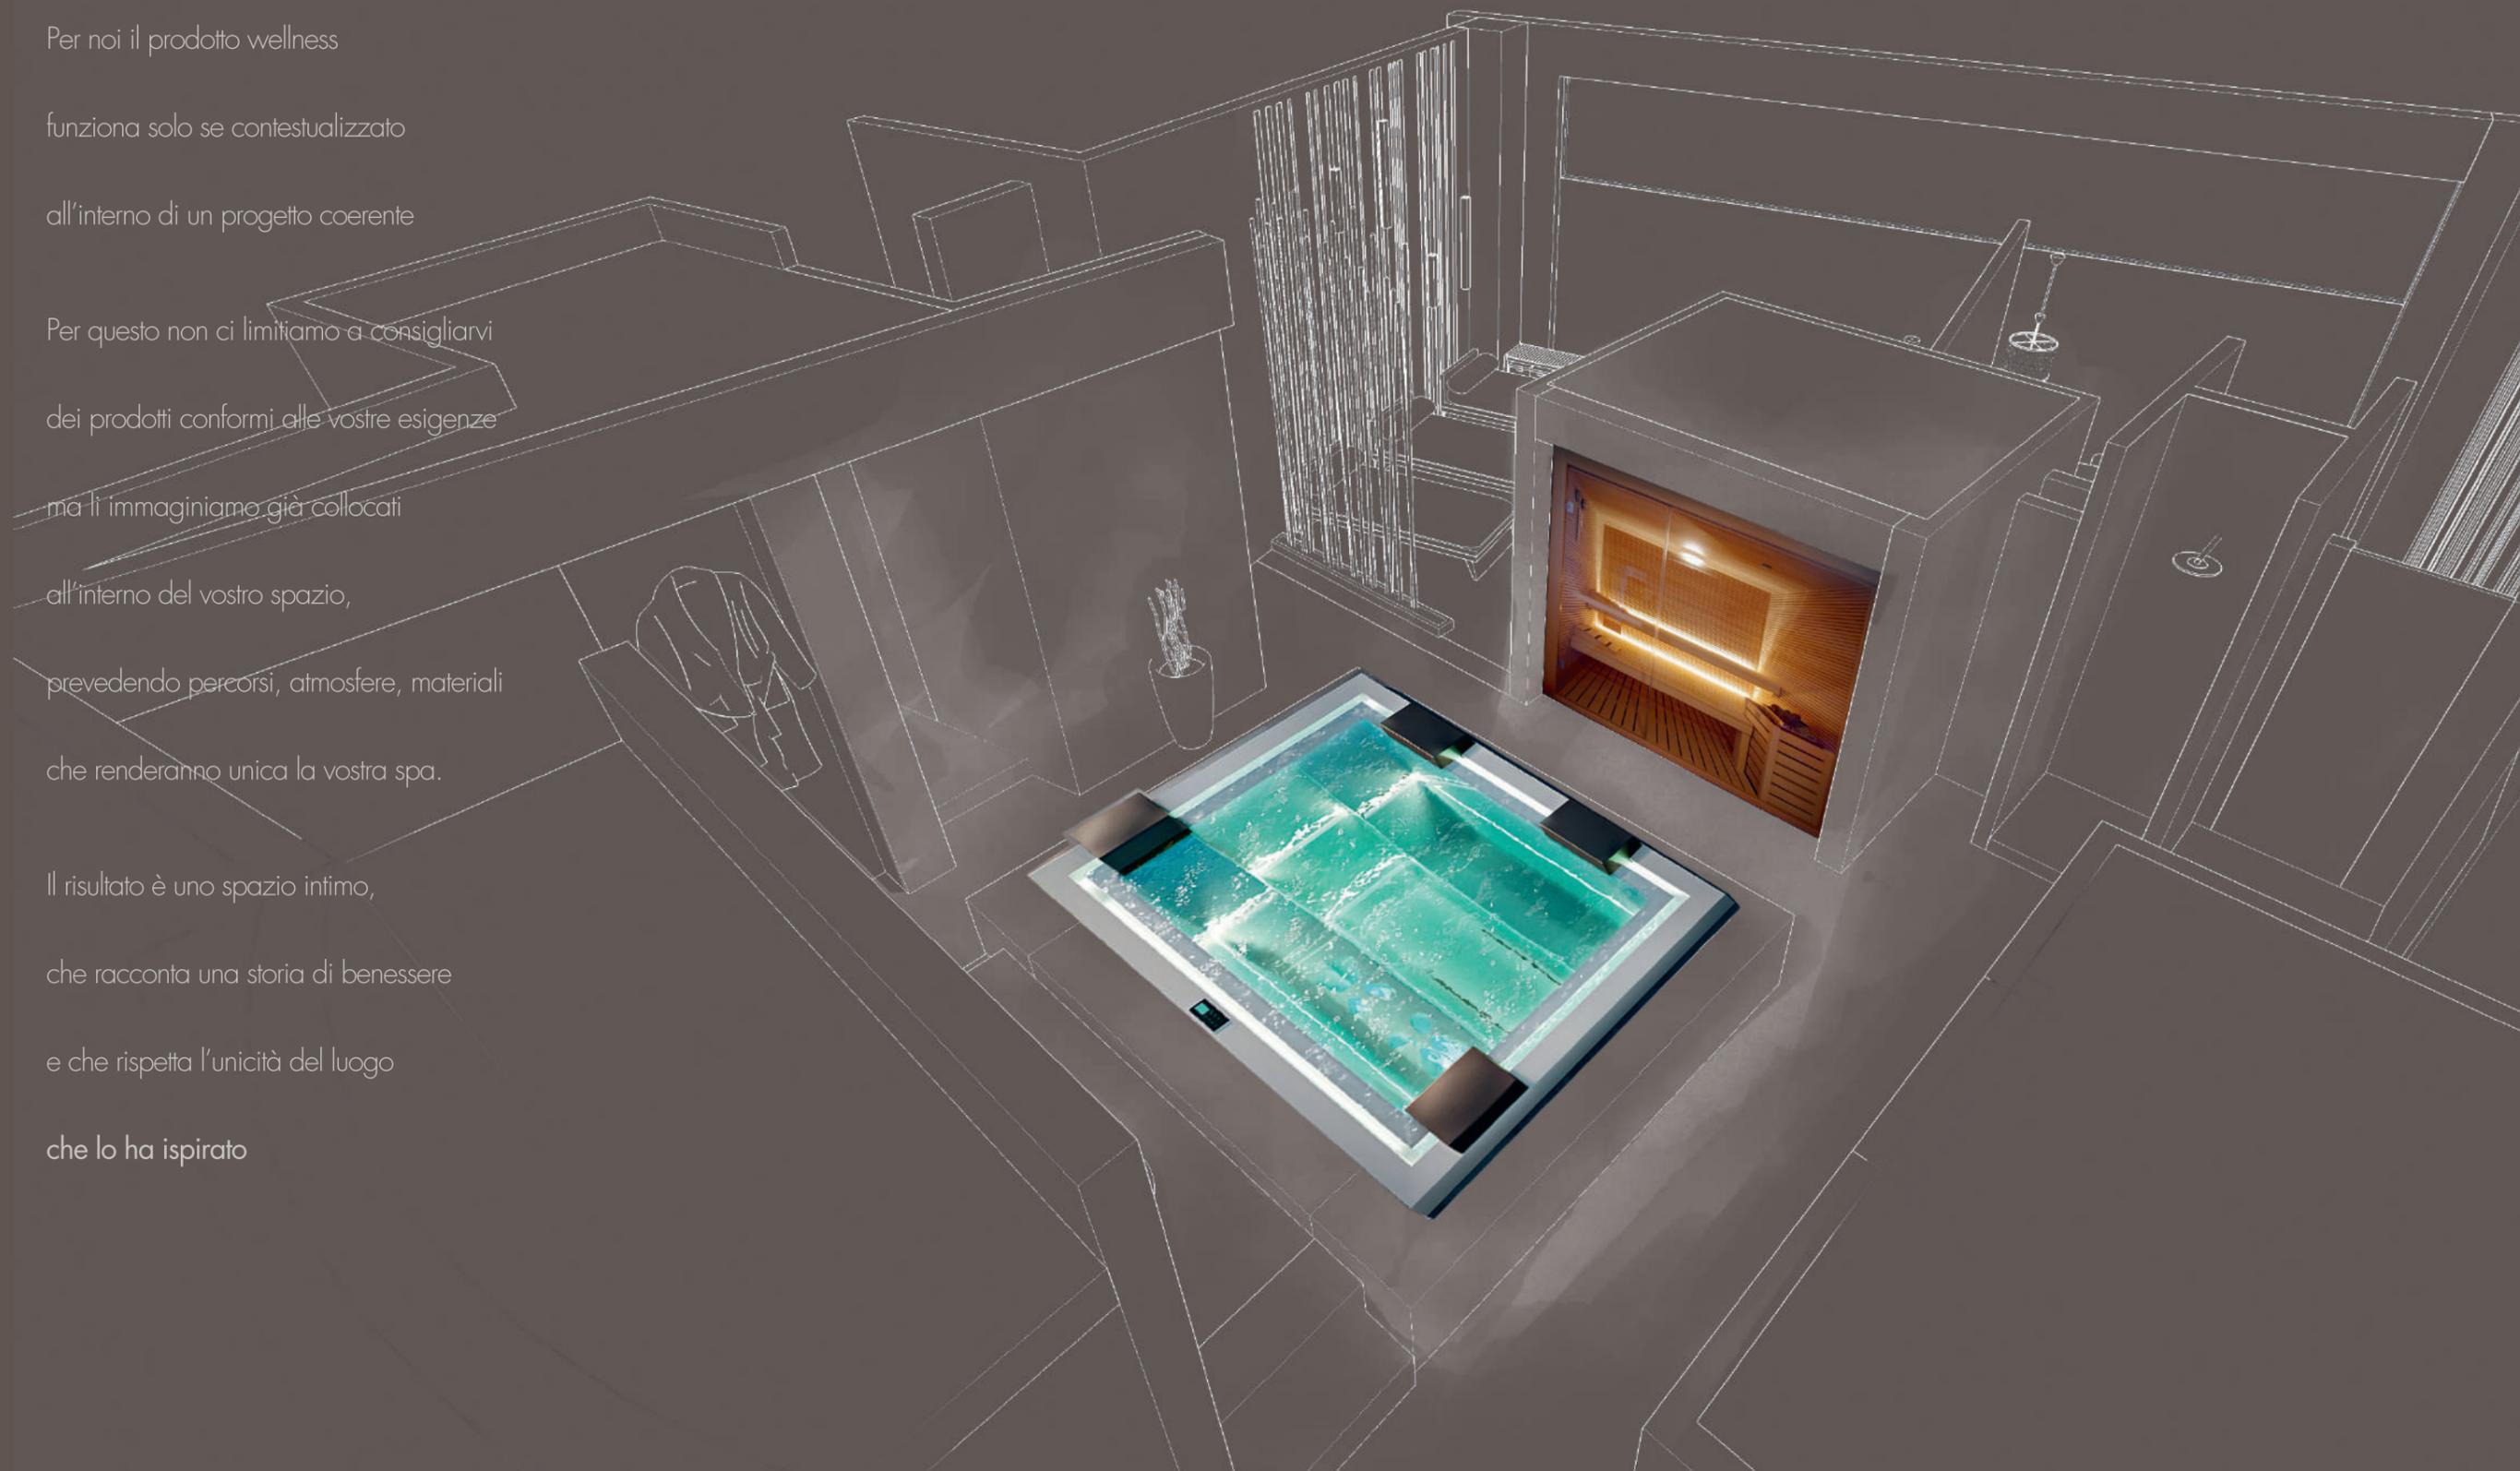


LE REALIZZAZIONI BLUESENSE PROJECT

ASCHERI SPA GALLERY



PROGETTAZIONE E FORNITURE
AREA BENESSERE AD USO PUBBLICO
BRA - CUNEO

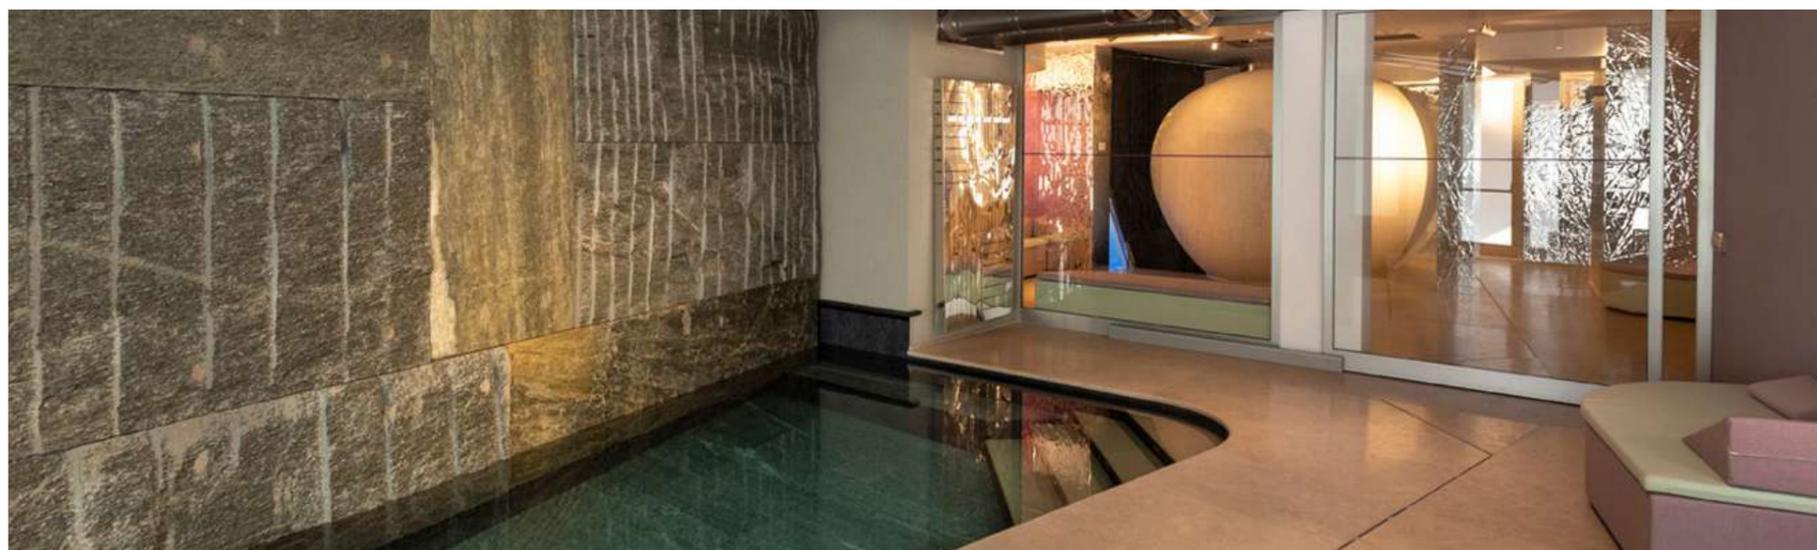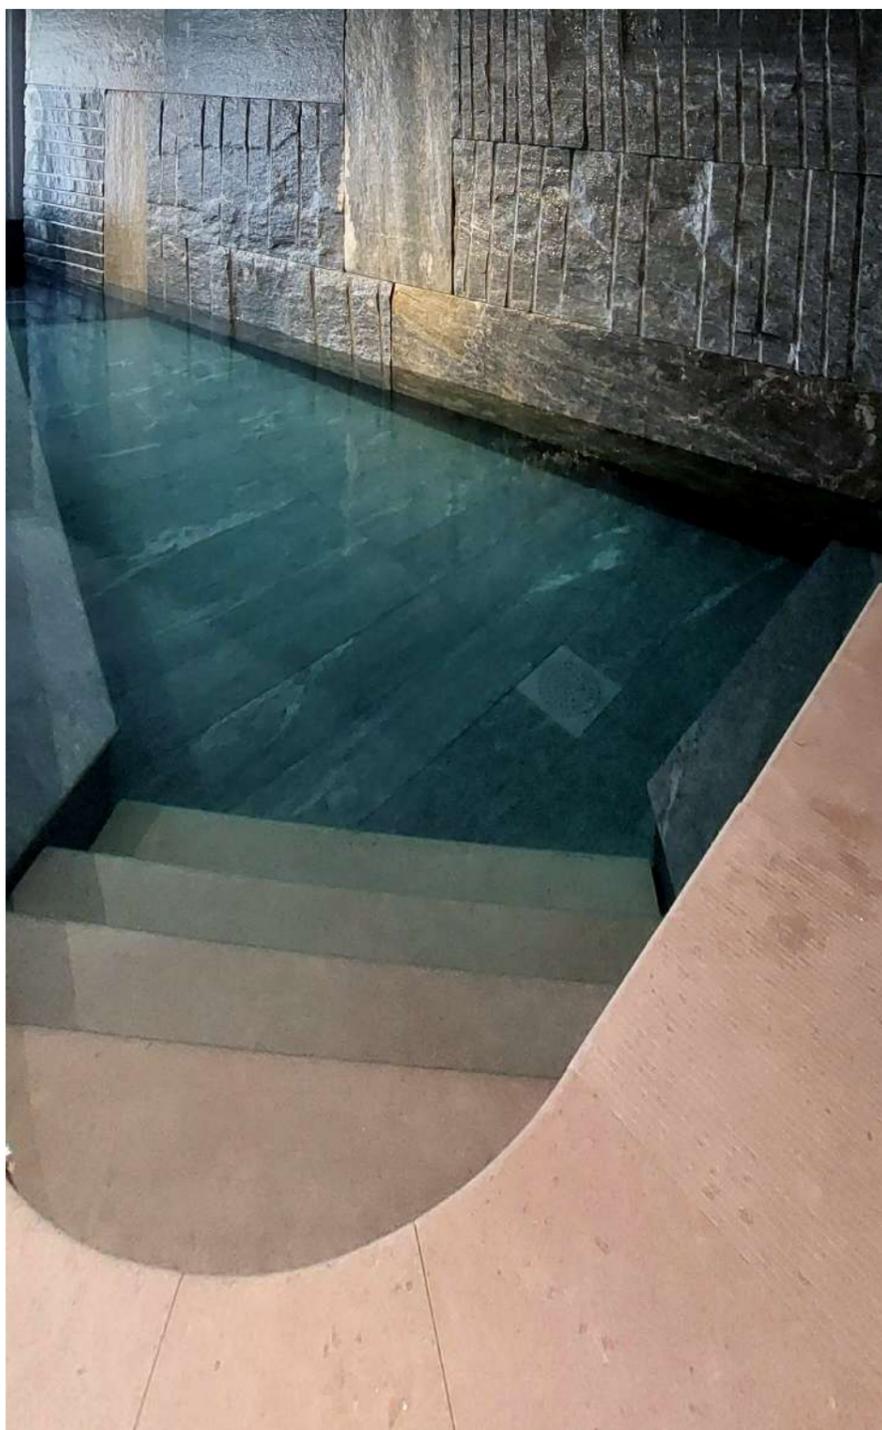

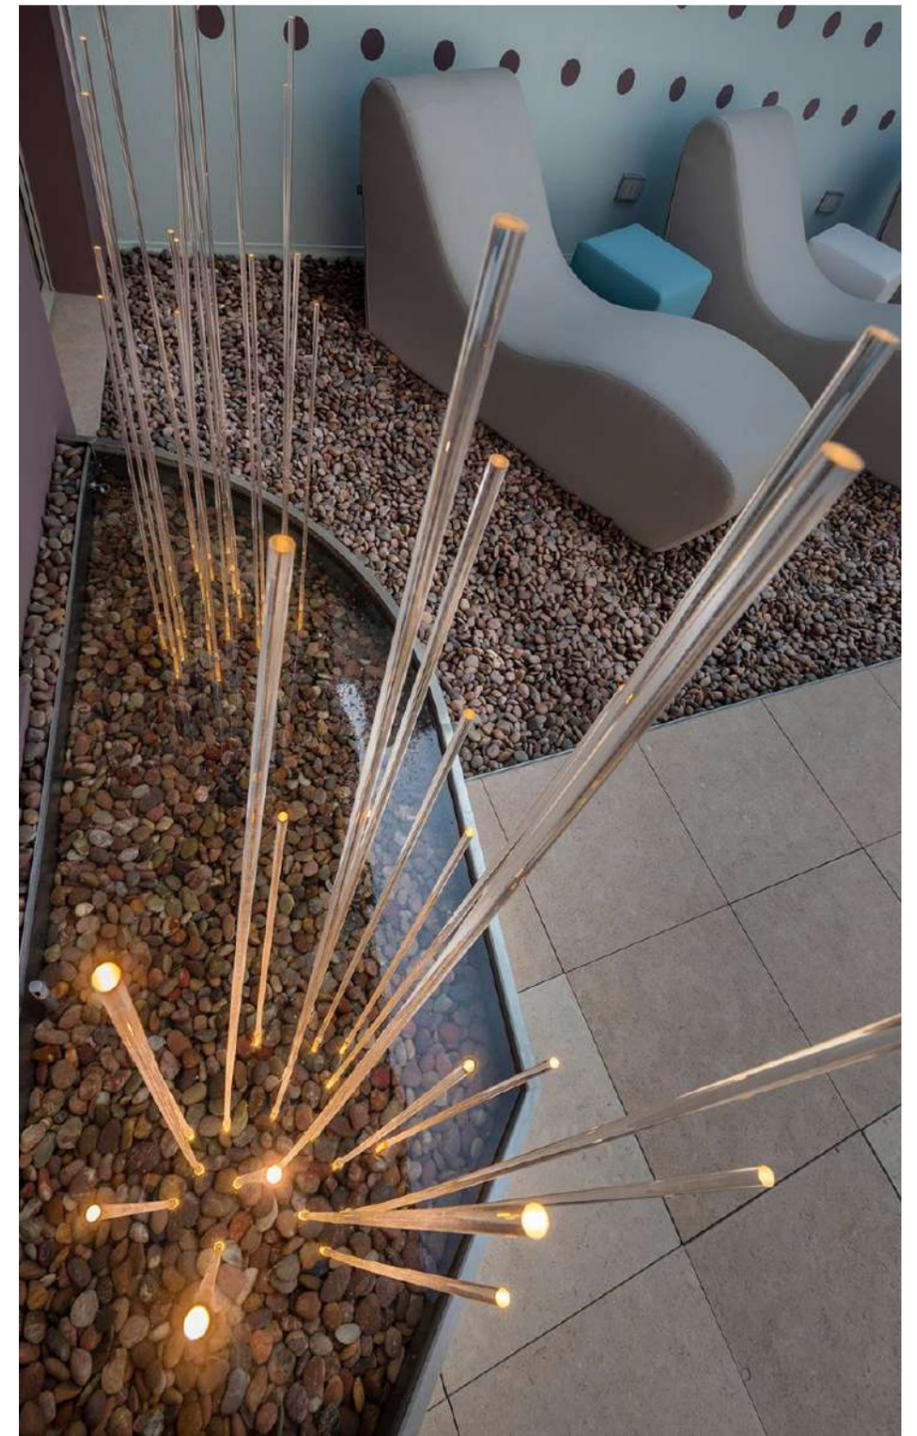

TOWERS HOTEL
STABIAE SORRENTO COAST

REALIZZAZIONE E FORNITURE
AREA BENESSERE AD USO PUBBLICO
CASTELLAMMARE DI STABIA - NAPOLI

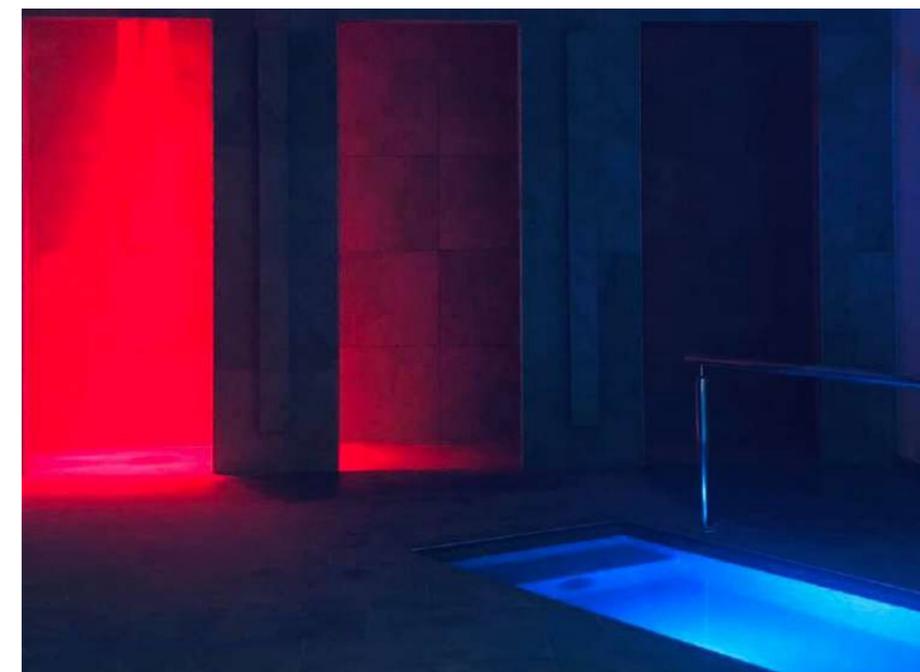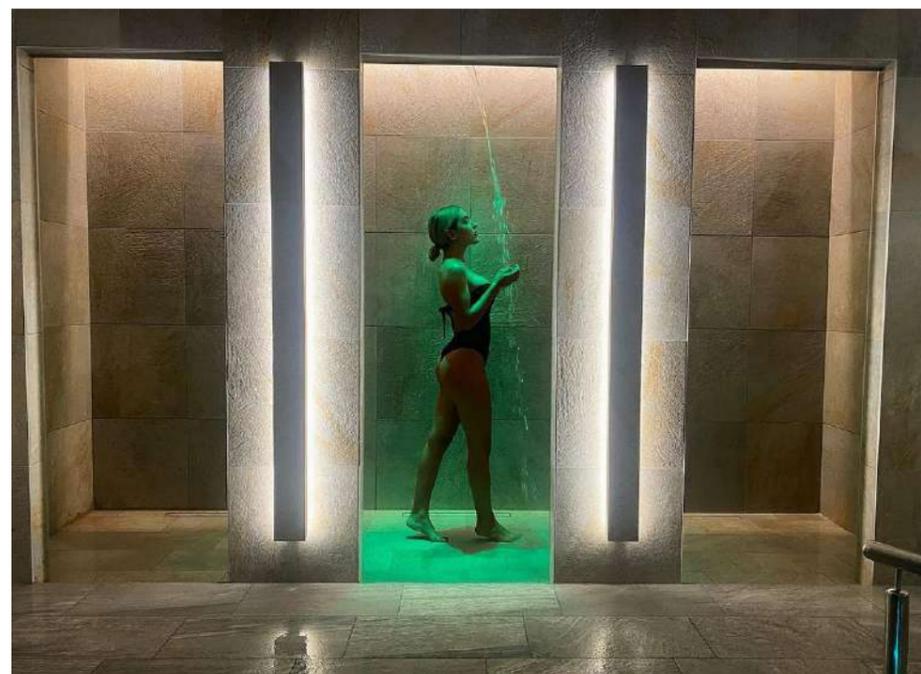



TERME
STUFE DI NERONE

PROGETTAZIONE E FORNITURE
AREA BENESSERE AD USO PUBBLICO
BACOLI - NAPOLI



ORSOLINA28
ART FOUNDATION

PROGETTAZIONE E FORNITURE
AREA BENESSERE AD USO PUBBLICO
MONCALVO - ASTI

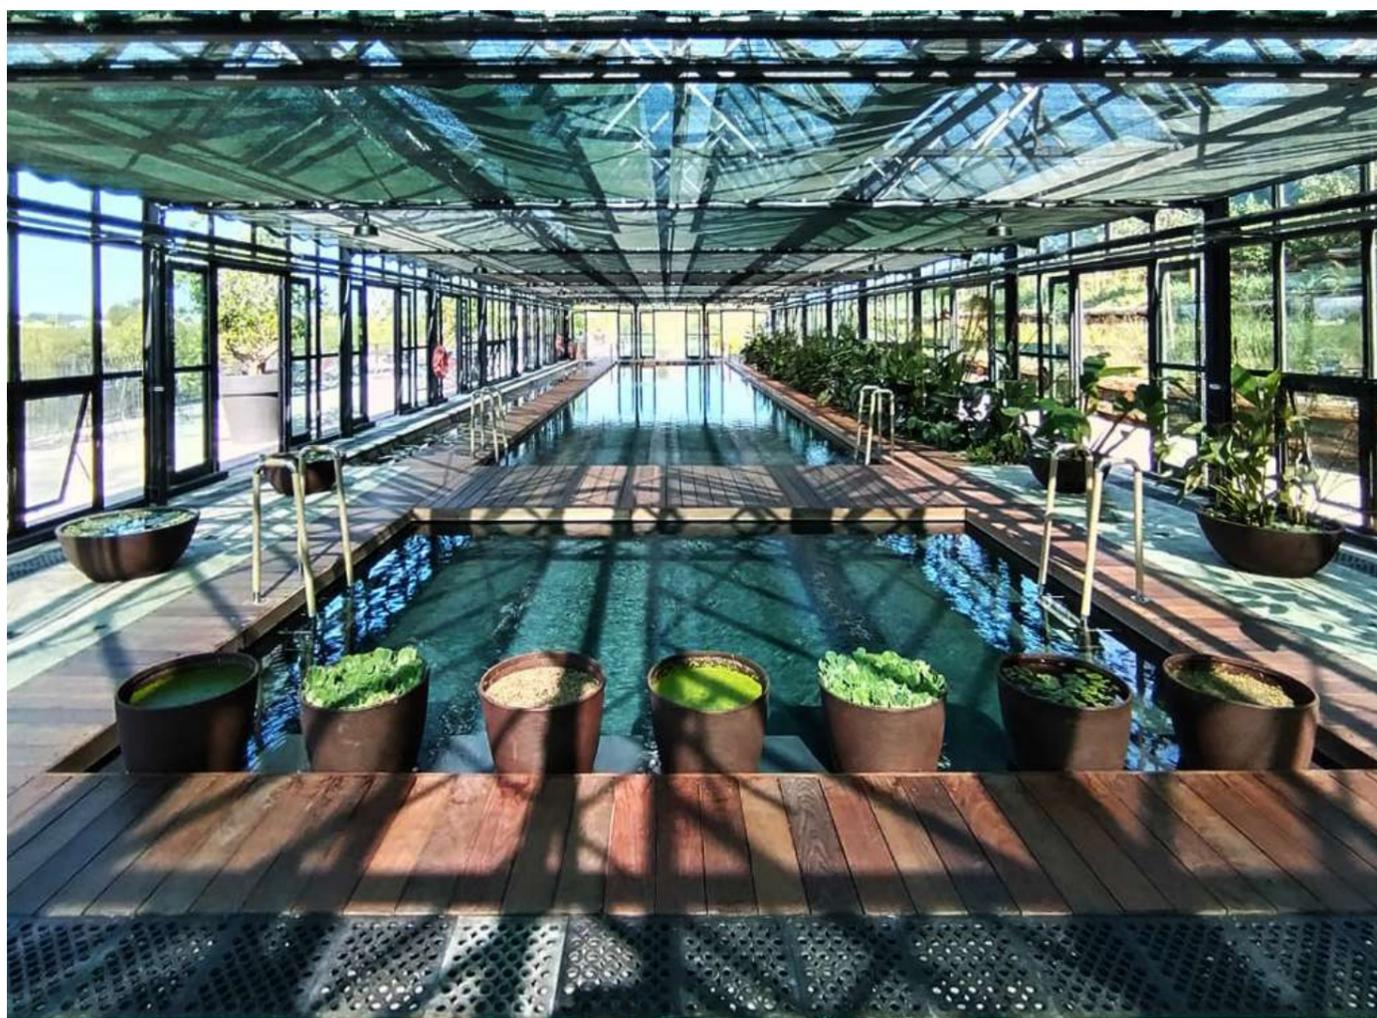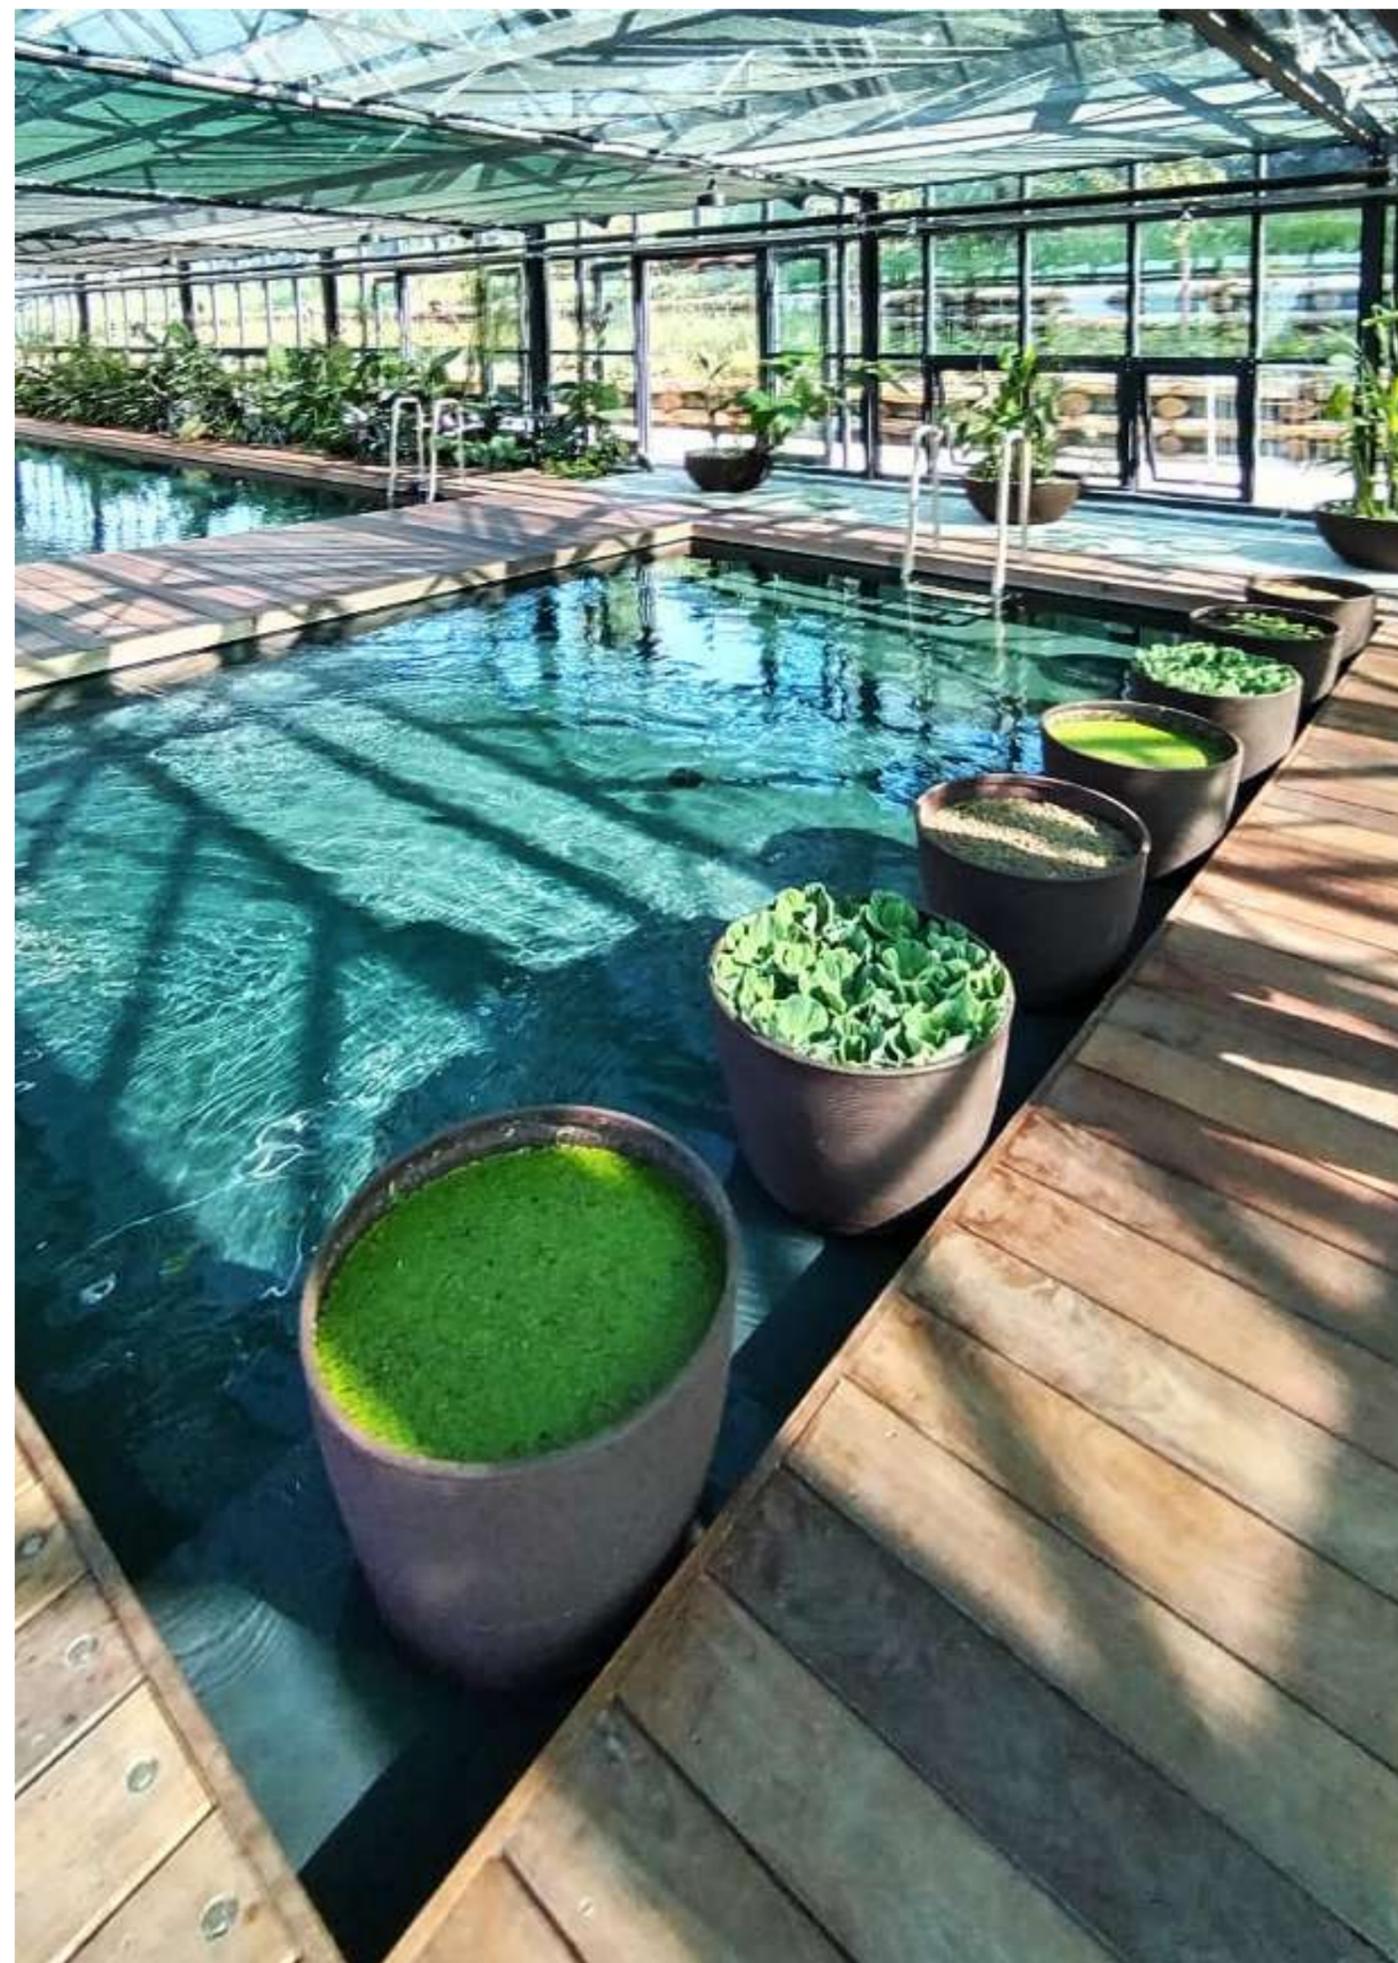


CASCINA IL FAGGIO

PROGETTAZIONE E FORNITURE
AREA BENESSERE AD USO PUBBLICO
MOSSO SANTA MARIA - BIELLA



ANTICO PALTER

PROGETTAZIONE E FORNITURE
AREA BENESSERE AD USO PUBBLICO
LOCALITÀ SULPIANO - TORINO

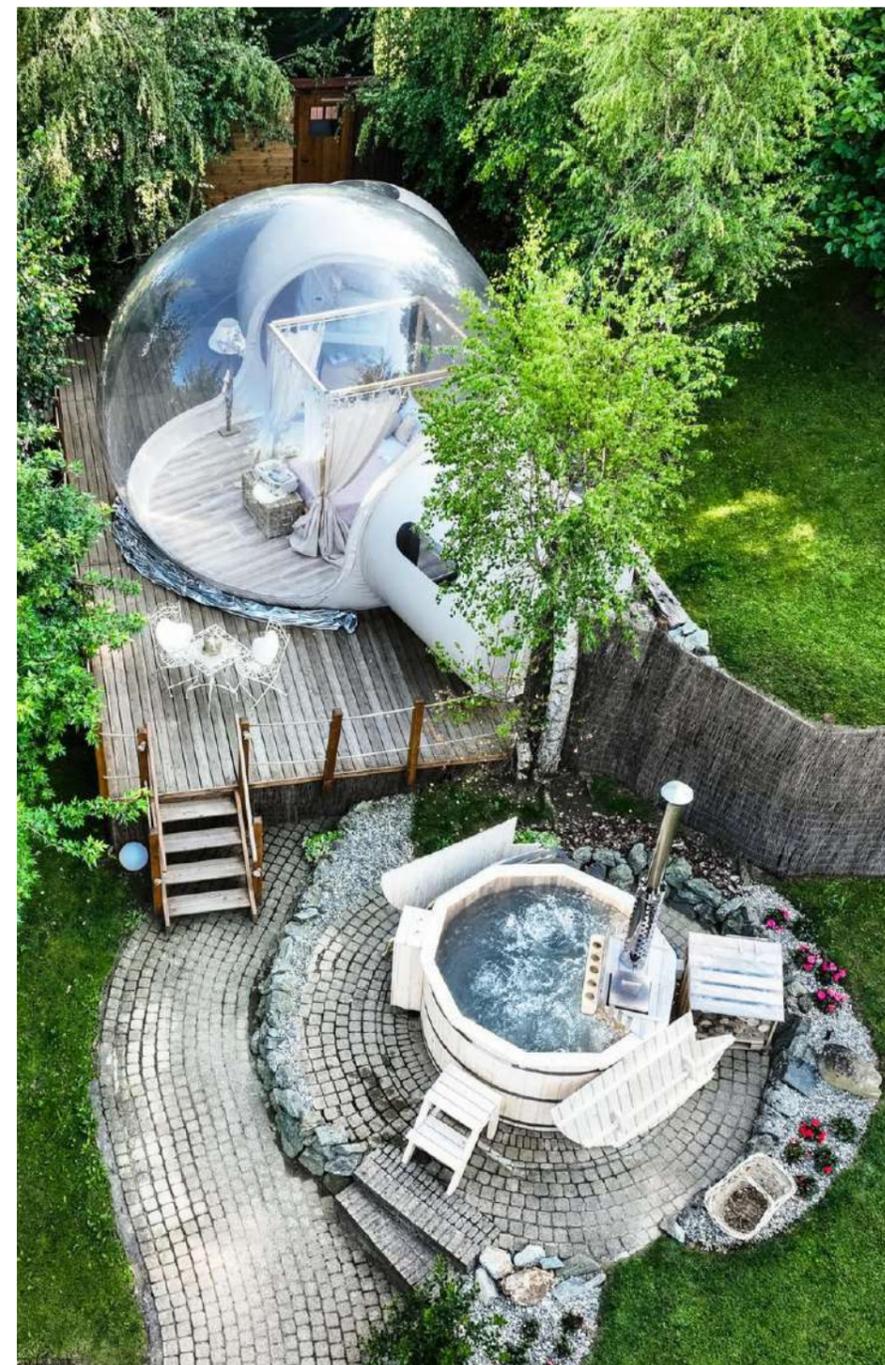



HOTEL GIARDINO SUITES&SPA

PROGETTAZIONE E FORNITURE
AREA BENESSERE AD USO PUBBLICO
NUMANA - ANCONA





VSICS SPA CENTRO SPORTIVO

PROGETTAZIONE E REALIZZAZIONE
AREA BENESSERE AD USO PUBBLICO
LEINÌ (TORINO)

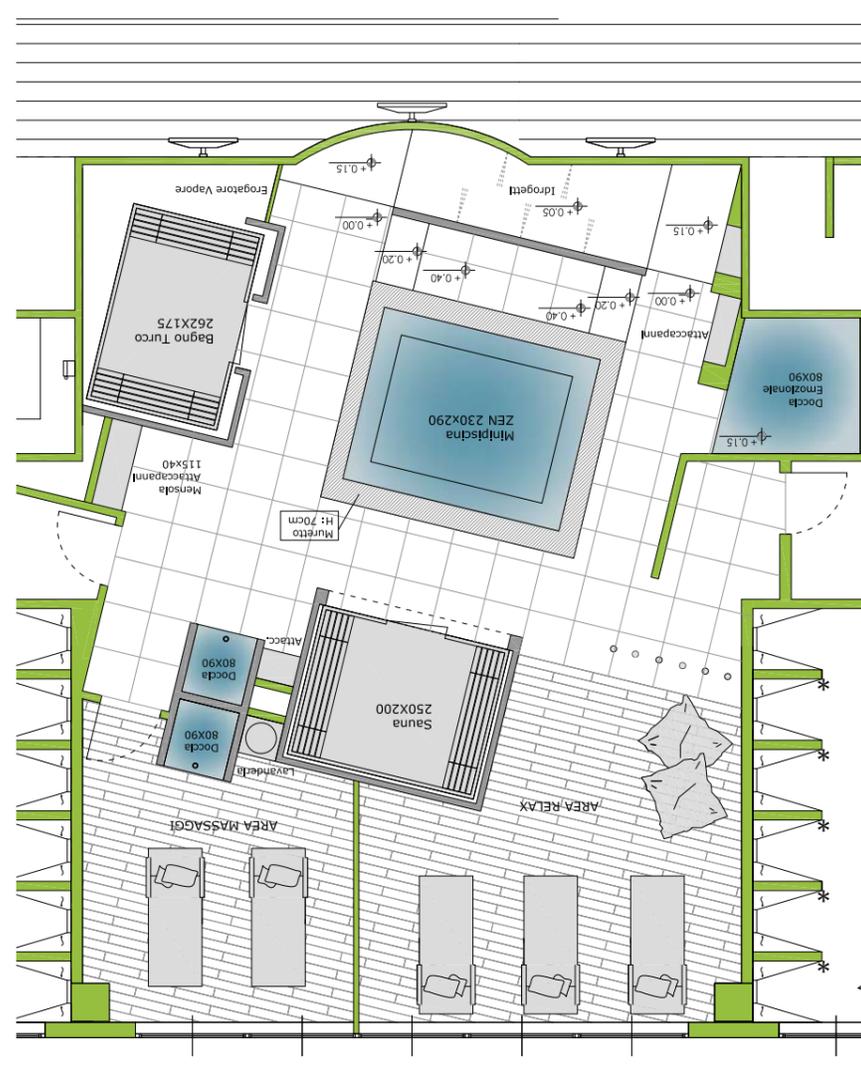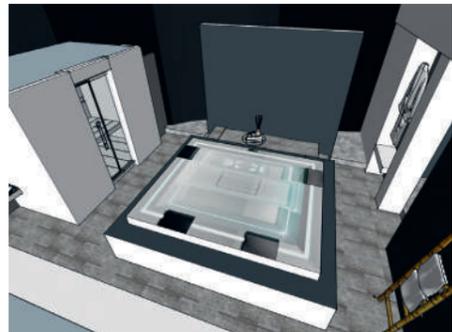



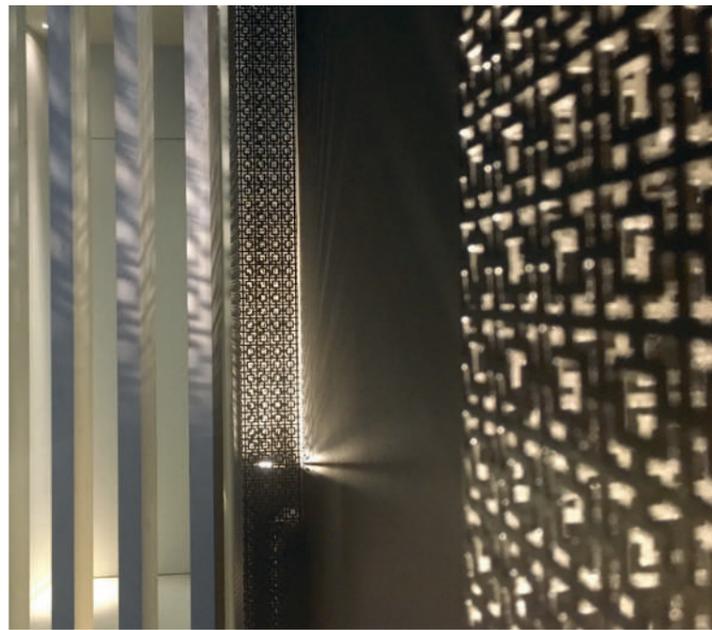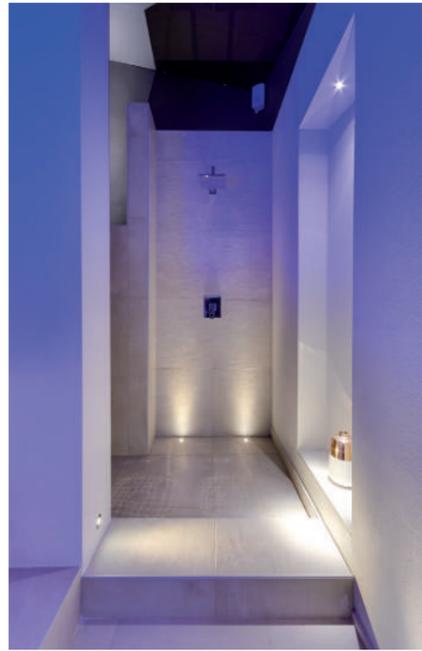





CHALET MOREL SPA HOTEL






PROGETTAZIONE E FORNITURE
AREA BENESSERE AD USO PUBBLICO
LIMONE PIEMONTE (CUNEO)





IL PROGETTO

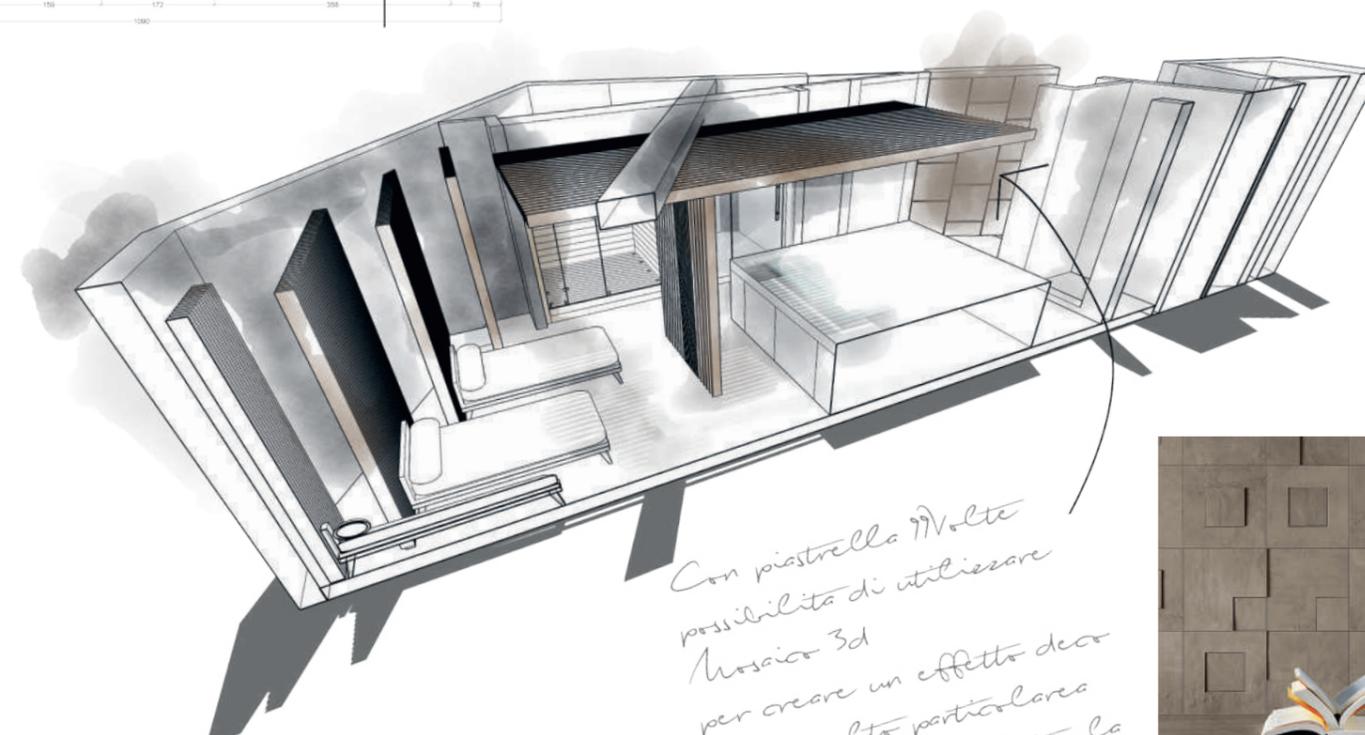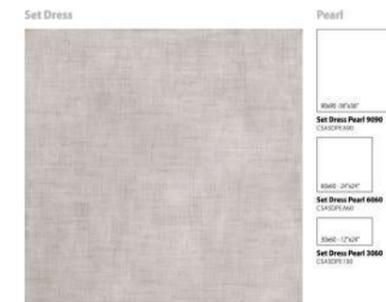


*Con piastrella 9 volte
possibilita di utilizzare
Mosaico 3d
per creare un effetto decor
rativo molto particolare
anche nella zona dietro la
vasca*

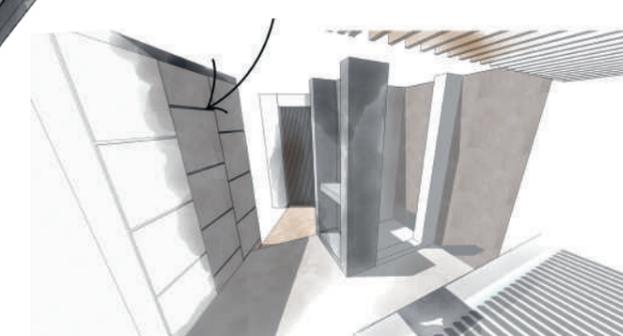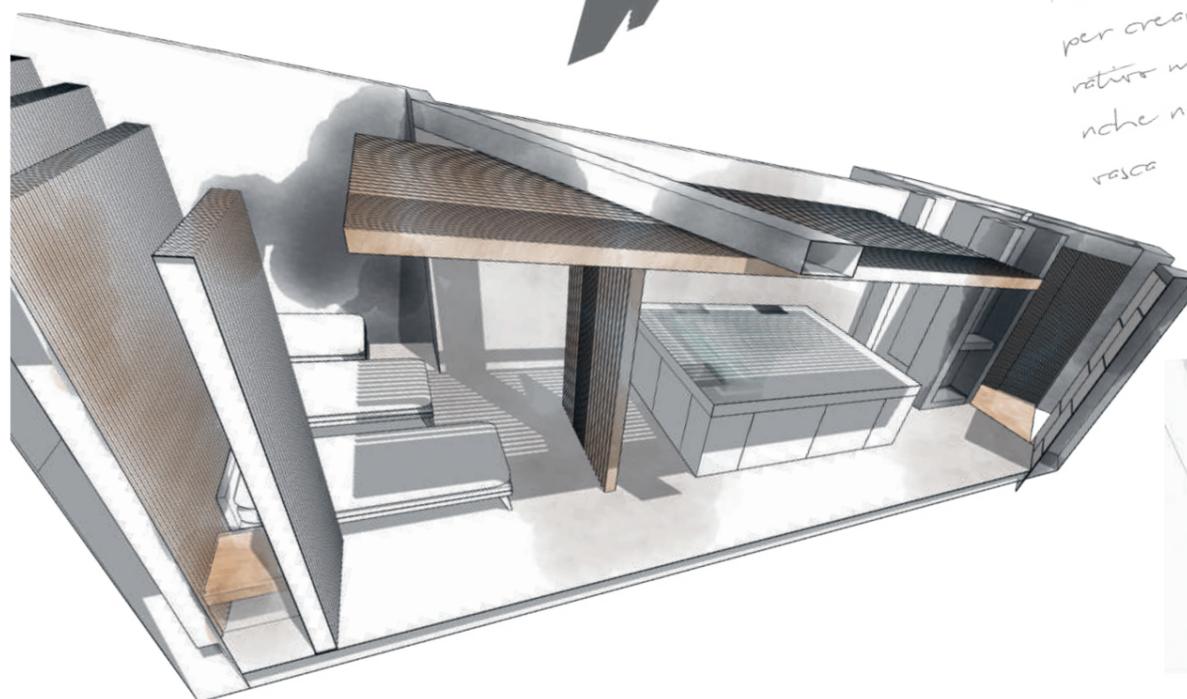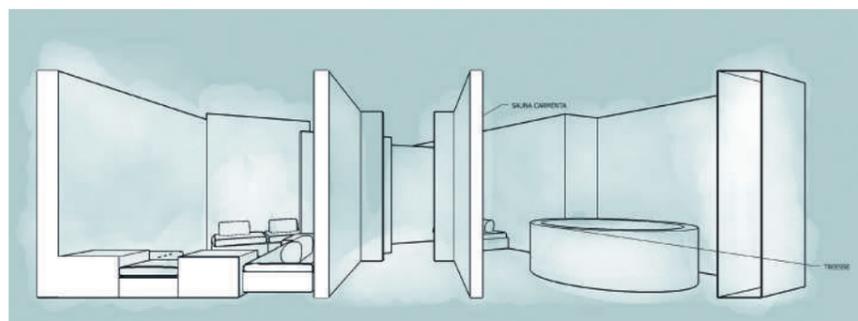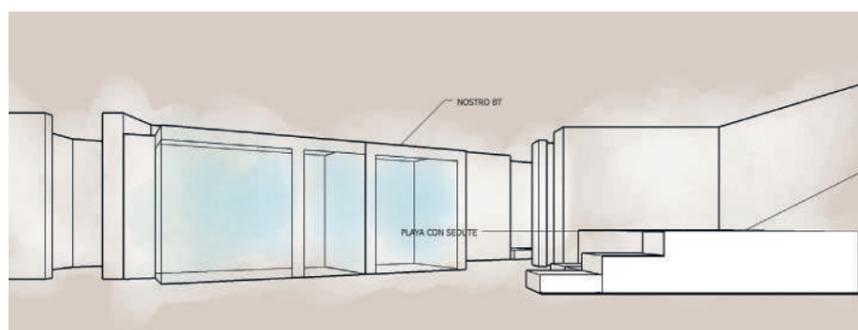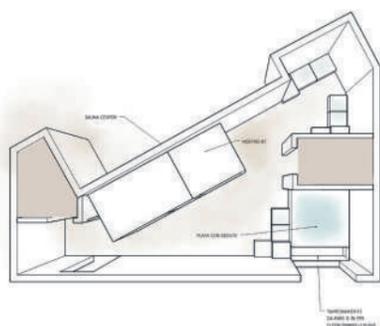

I RENDER

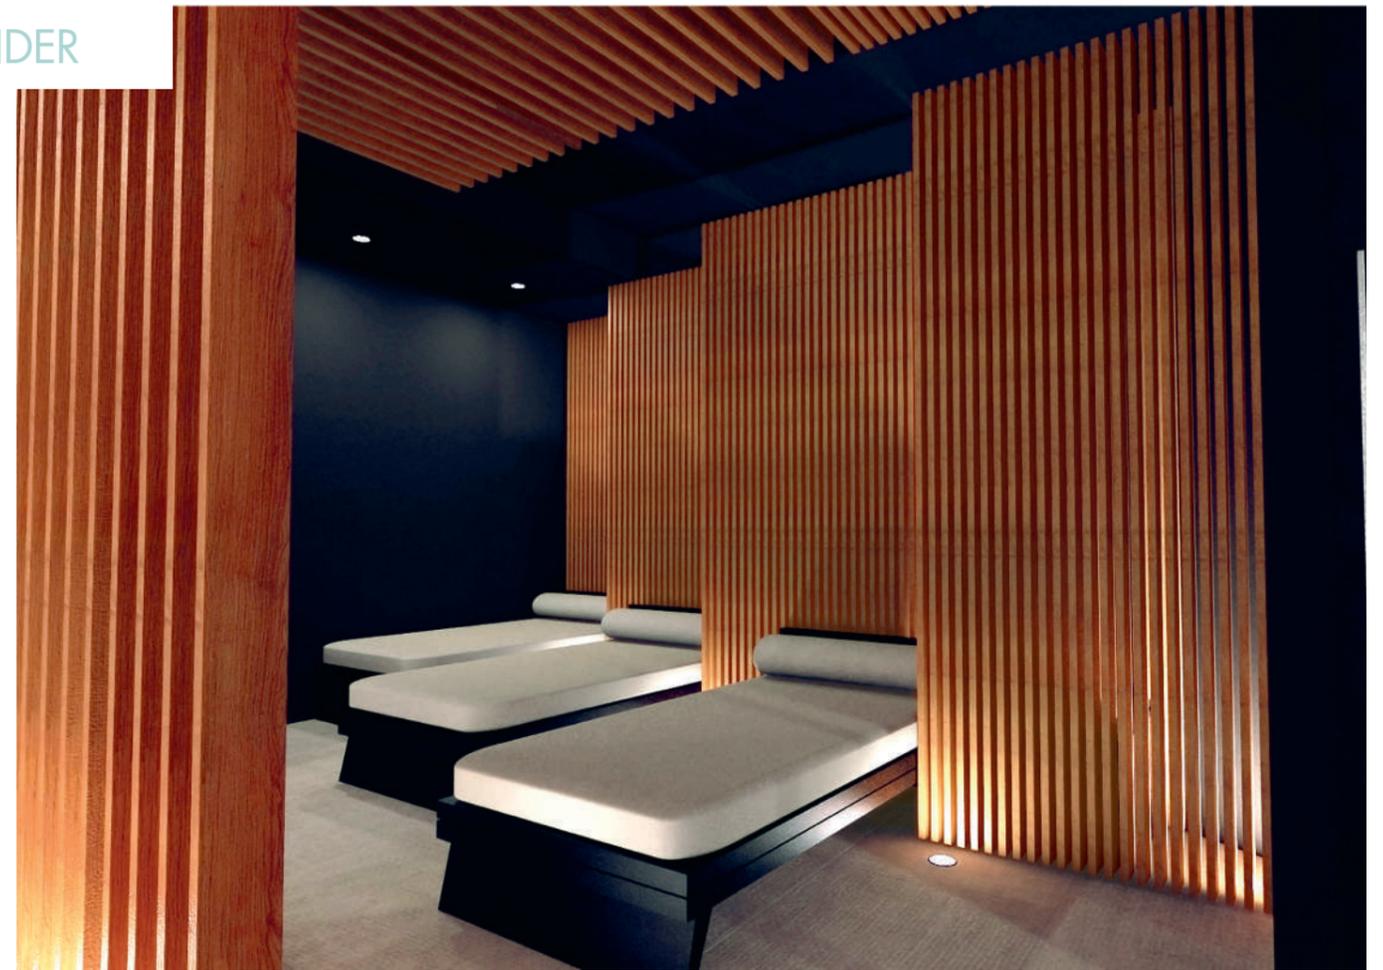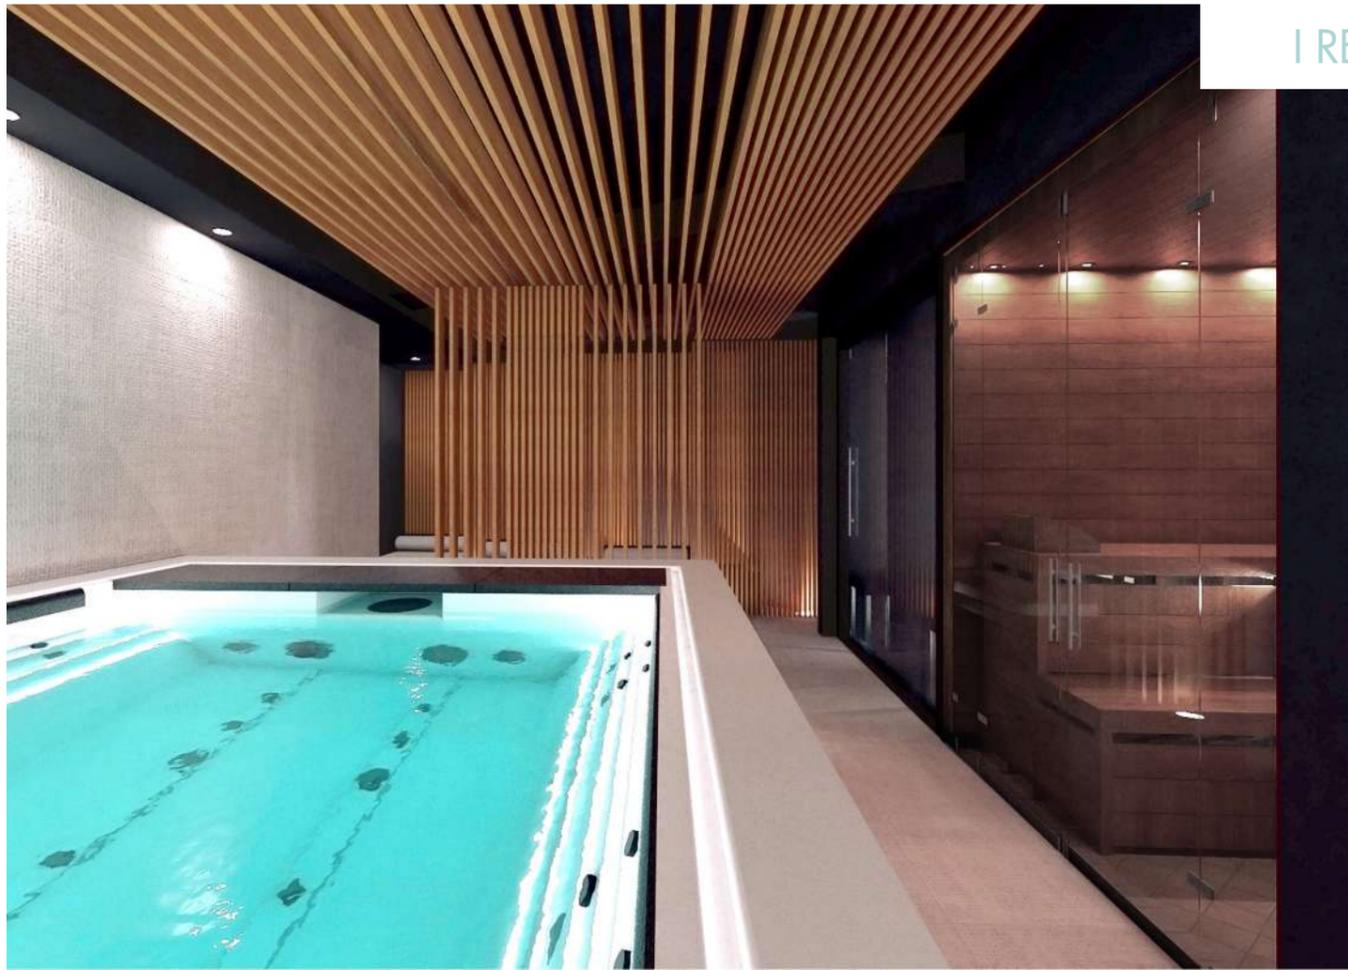




LA REALIZZAZIONE FINITA

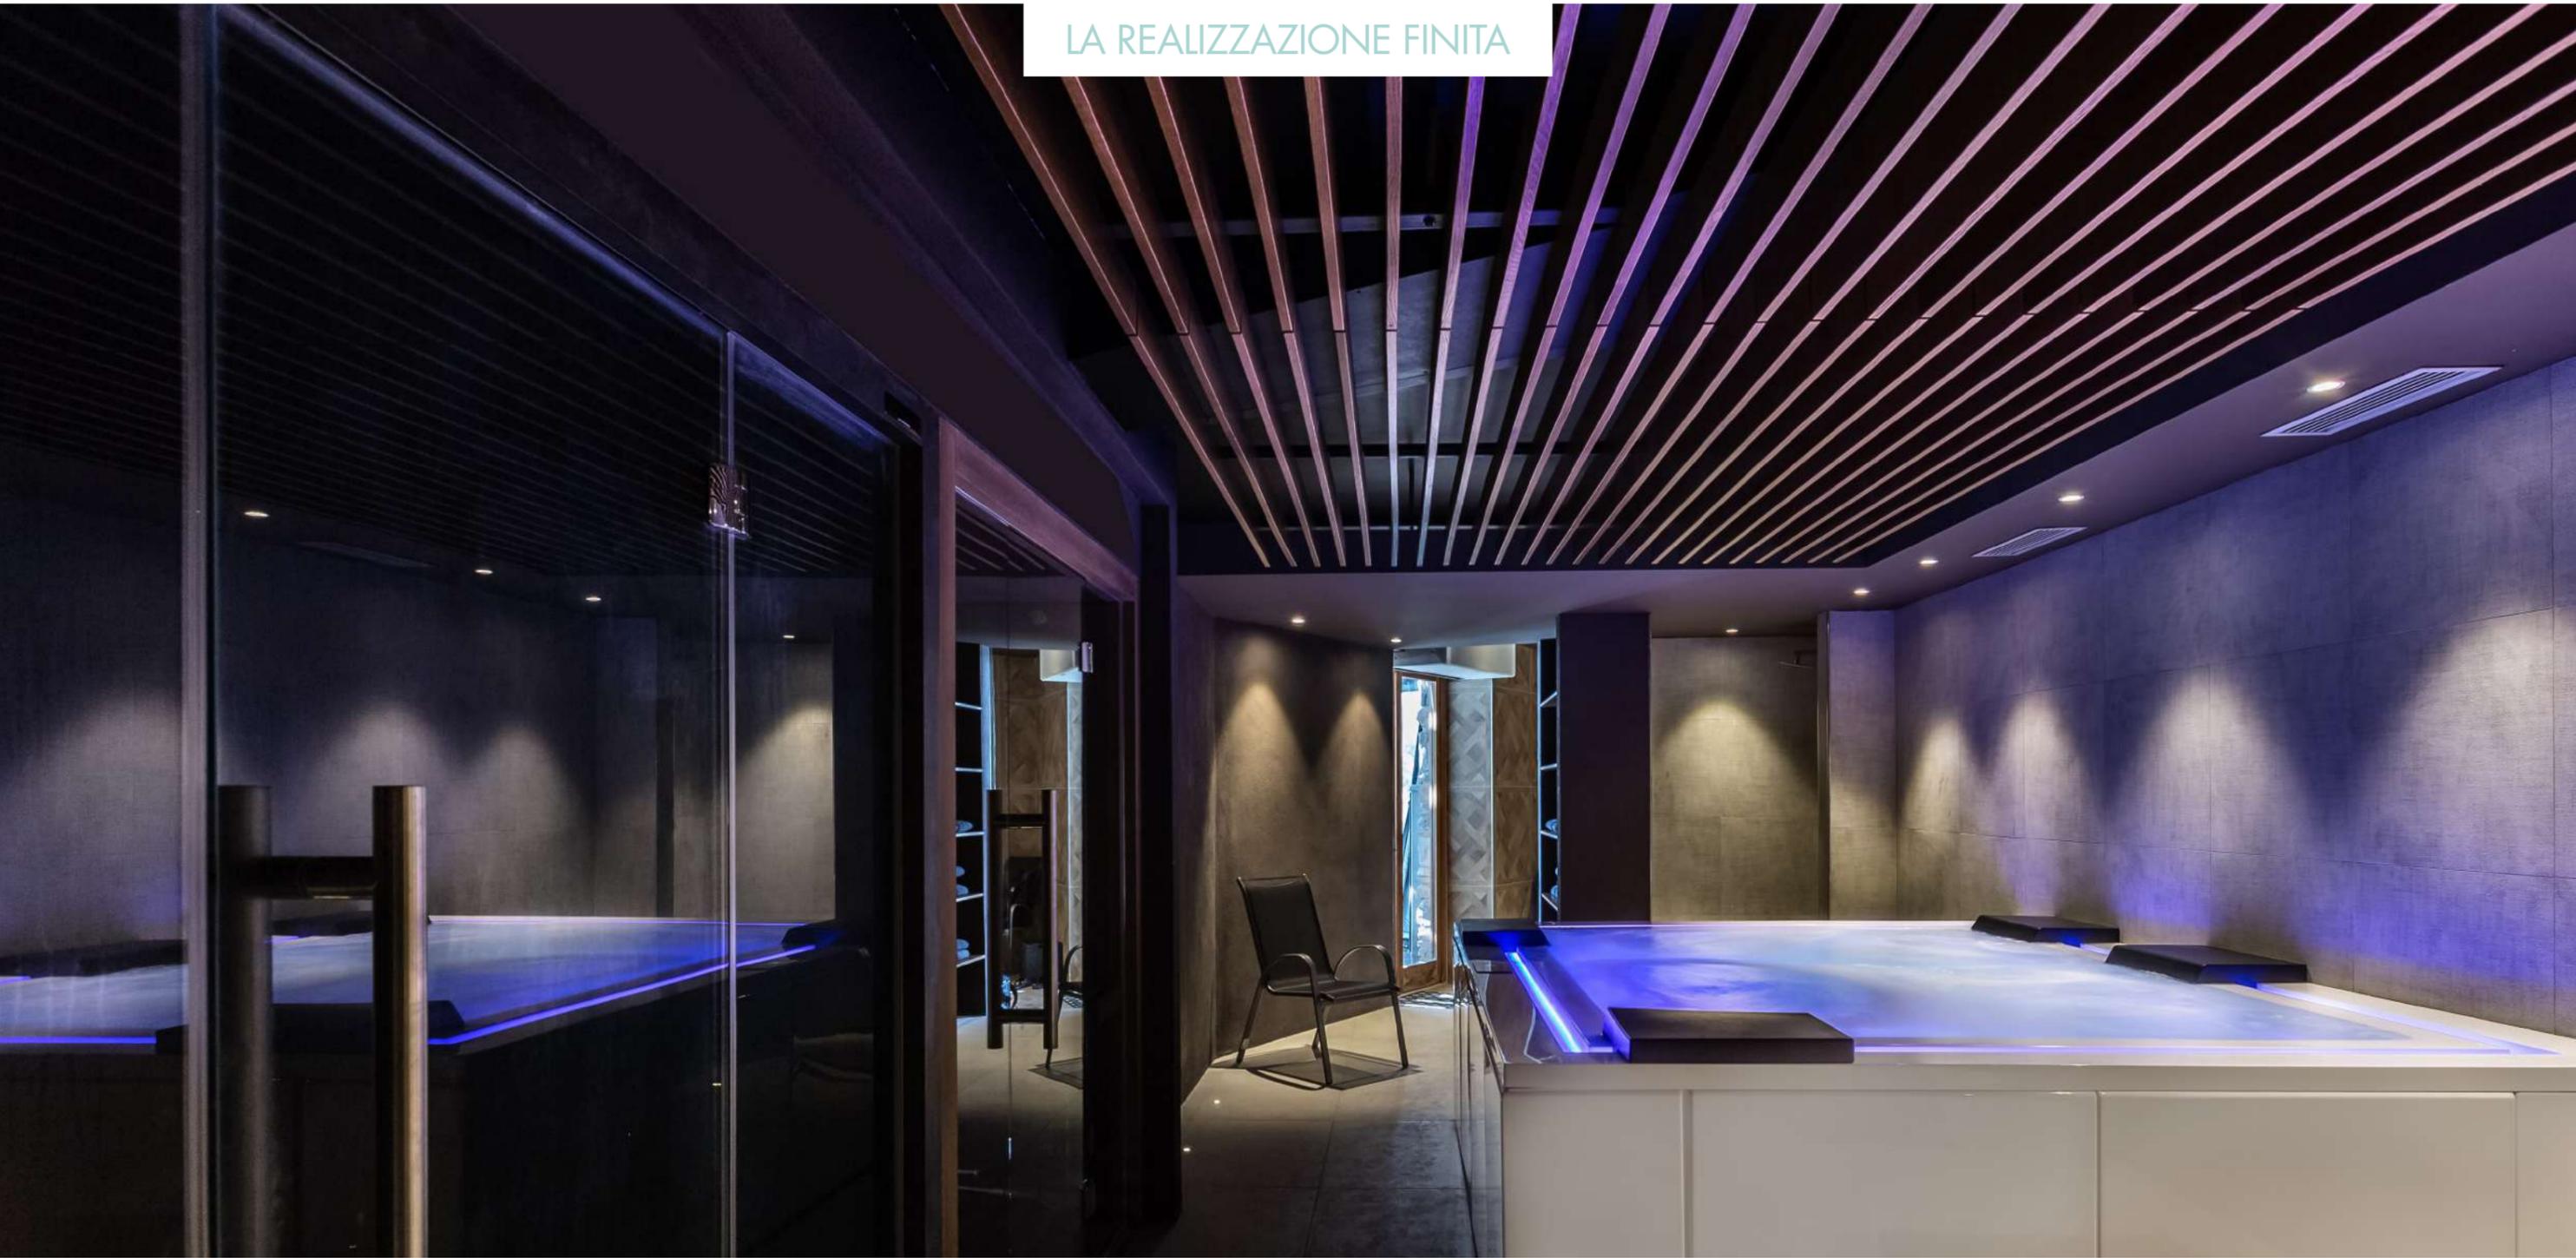





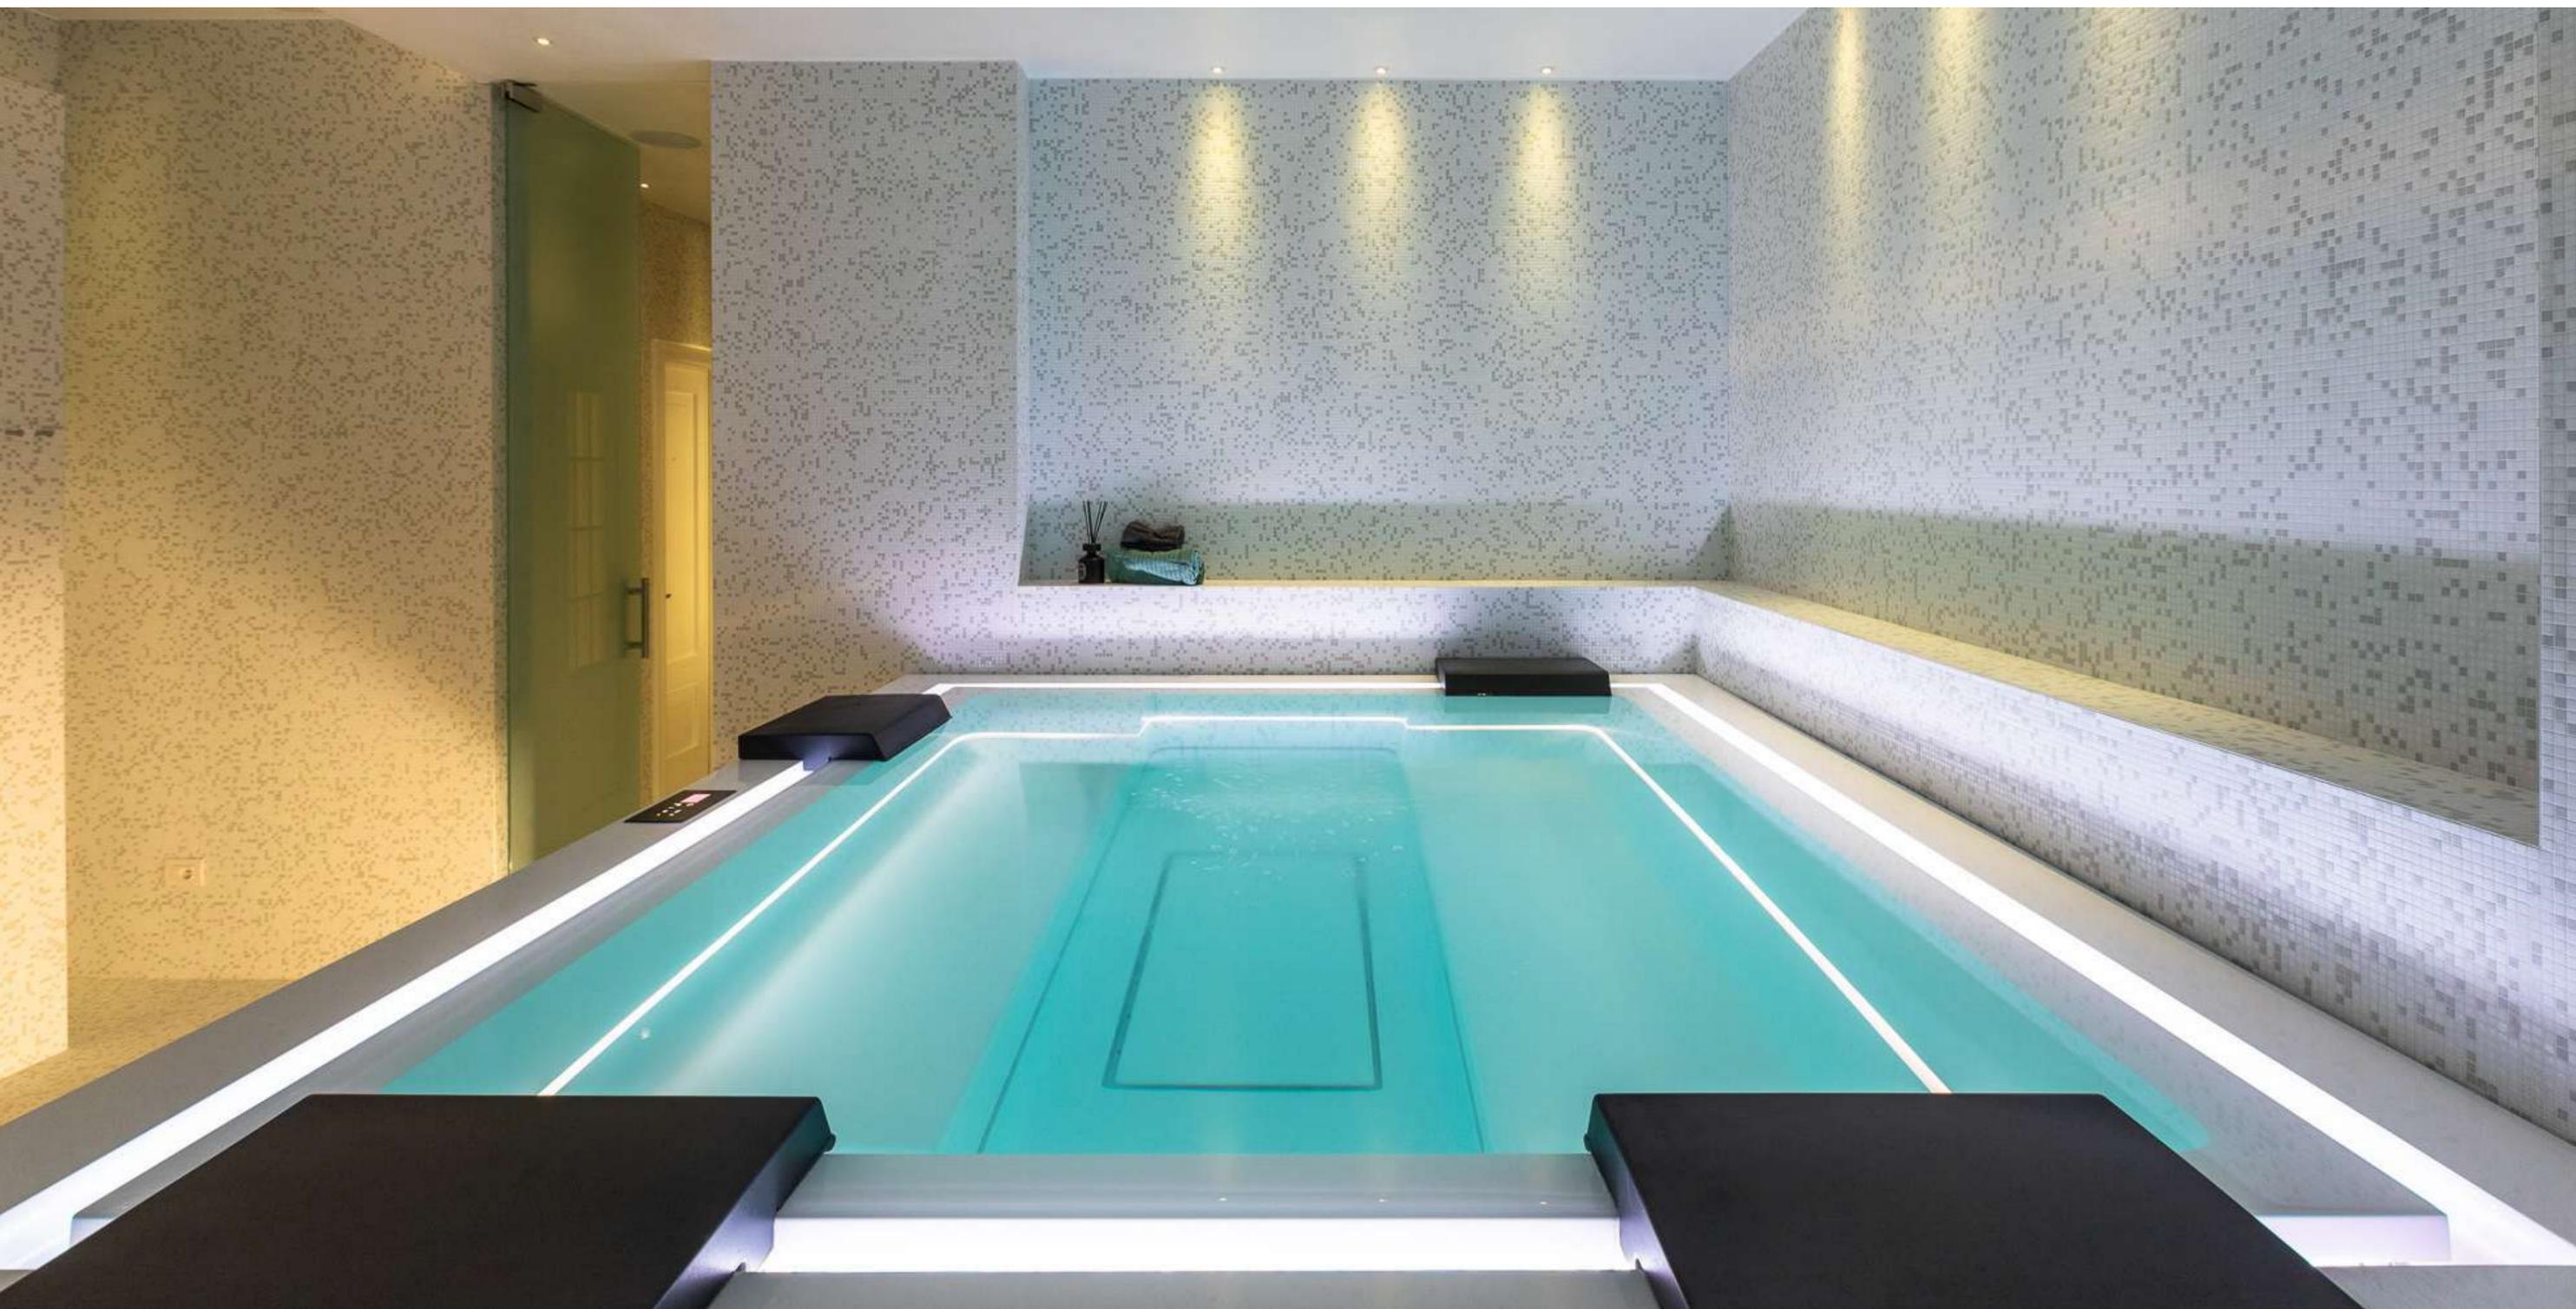

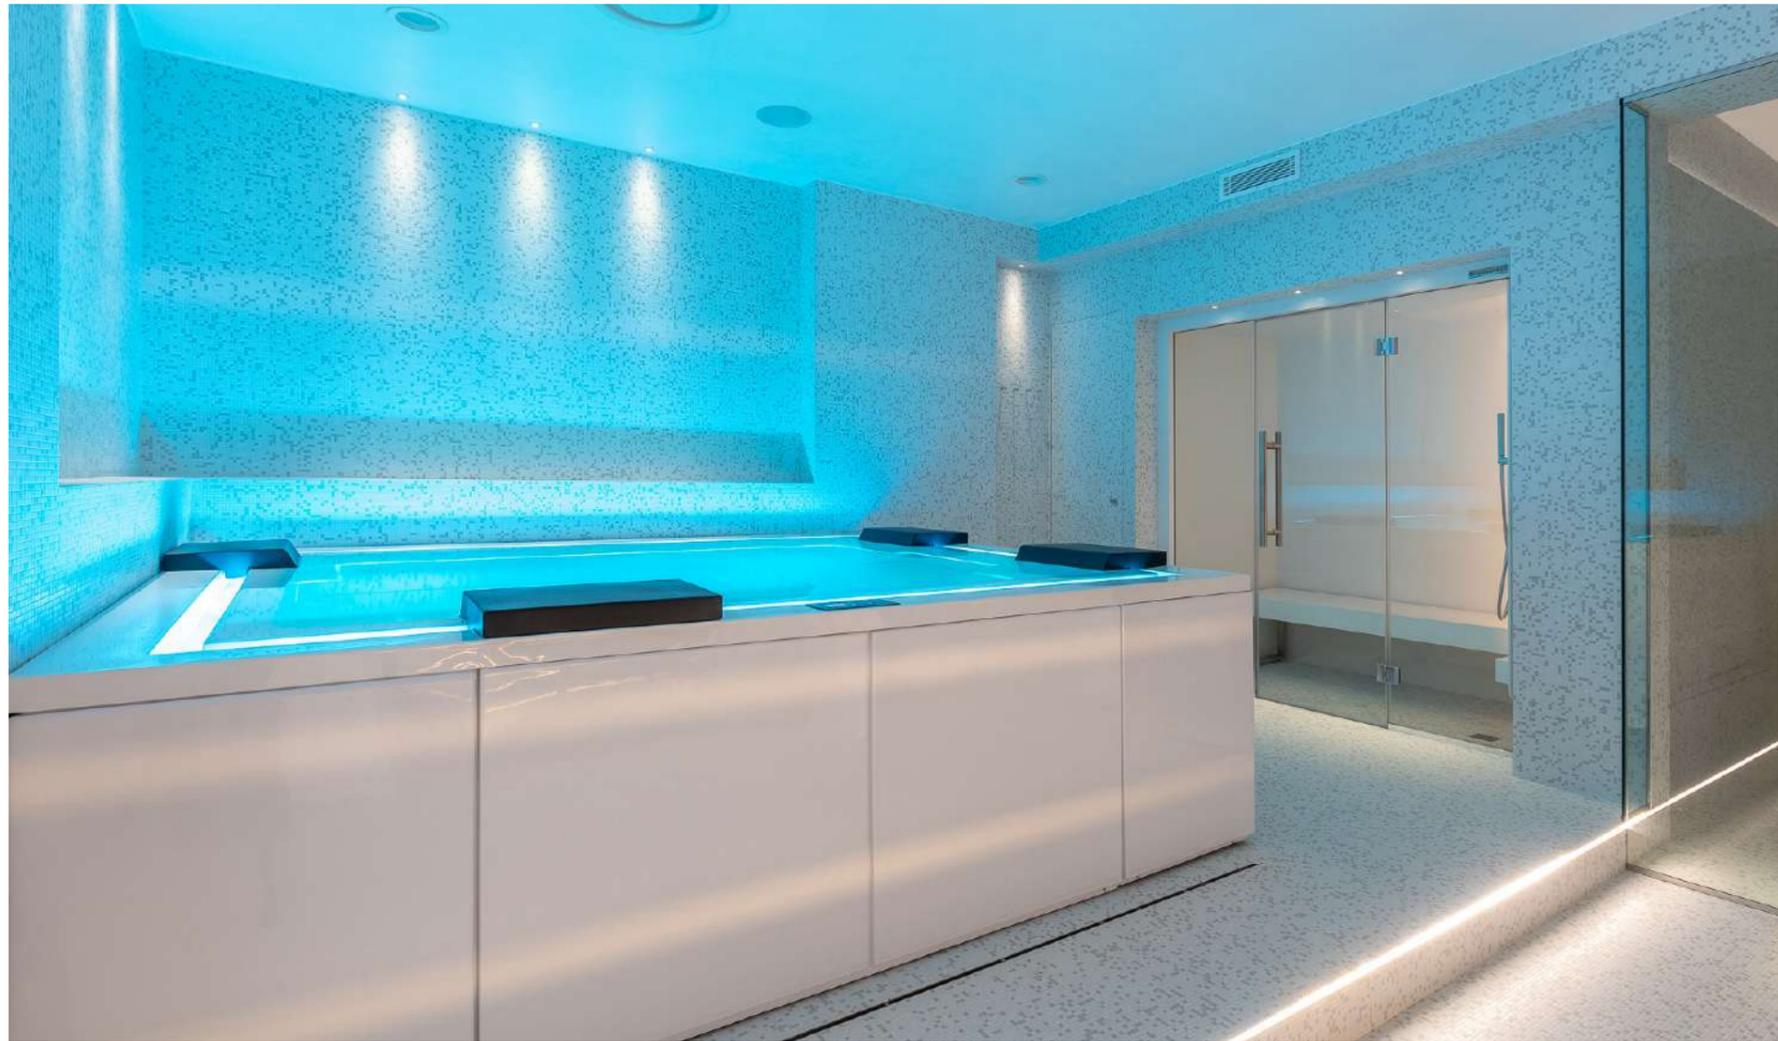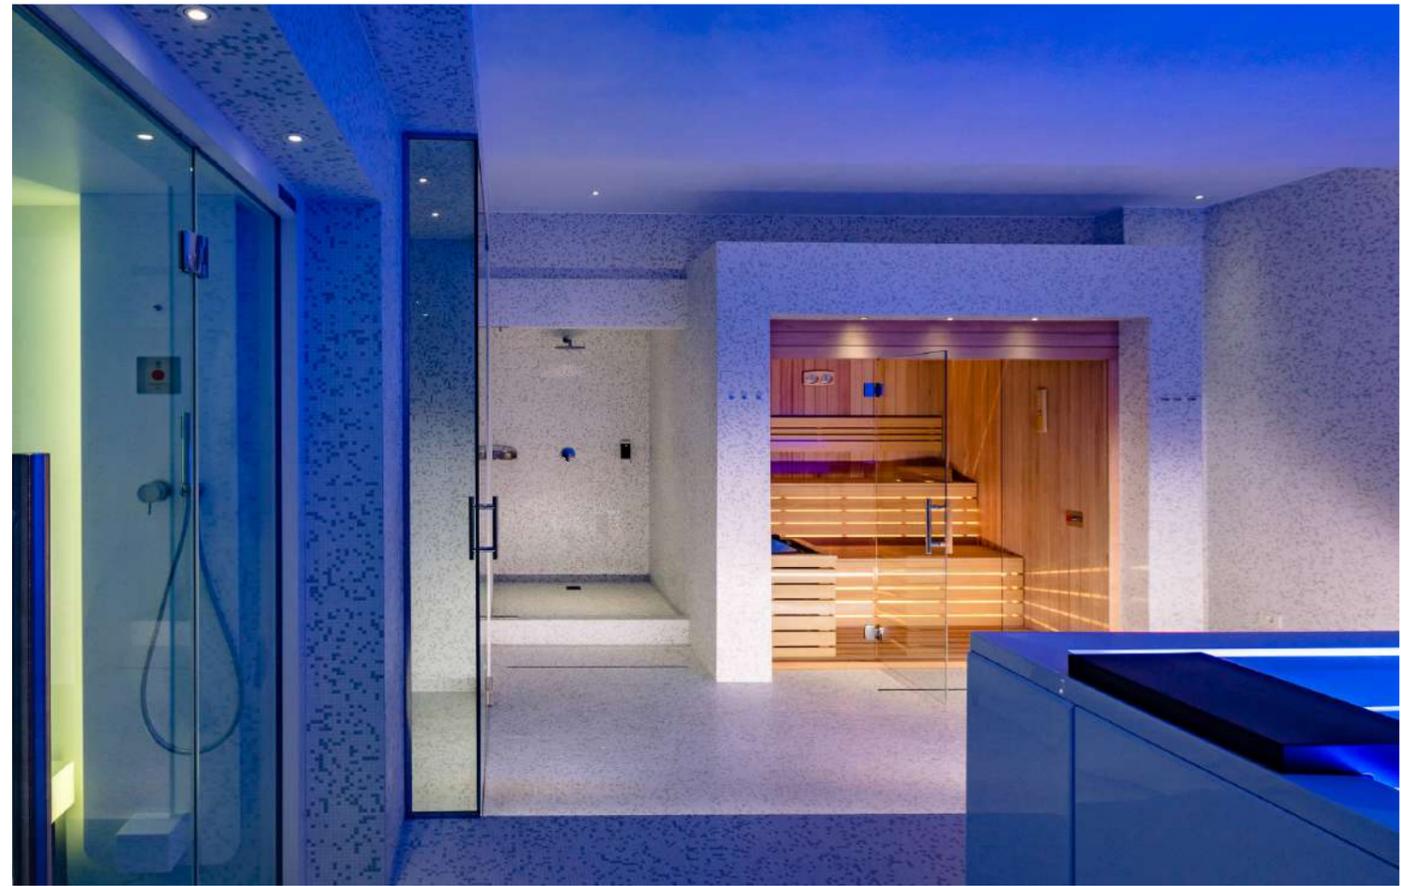


ANTICA CASA GOTUZZO


PROGETTAZIONE, DIREZIONE LAVORI E FORNITURE
SPA PRIVATA
CHIAVARI (GENOVA)



Centro Wellness
Hotel Antica Casa Gotuzzo,
Chiavari

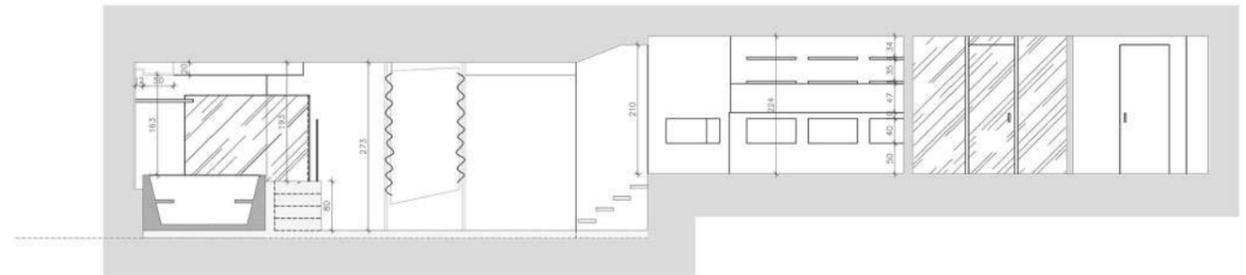

Sezione A-A
Scala 1:50

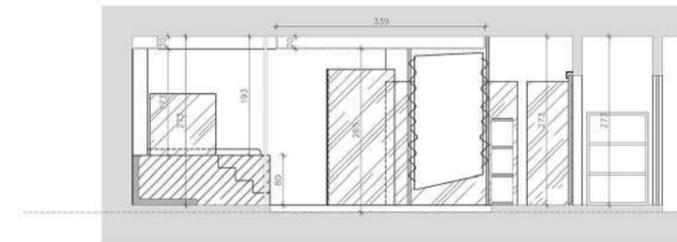


Sezione B-B
Scala 1:50





Pianta con Layout attrezzature e arredi
Scala 1:50



Centro Wellness
Hotel Antica Casa Gotuzzo,
Chiavari

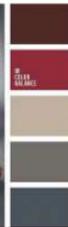




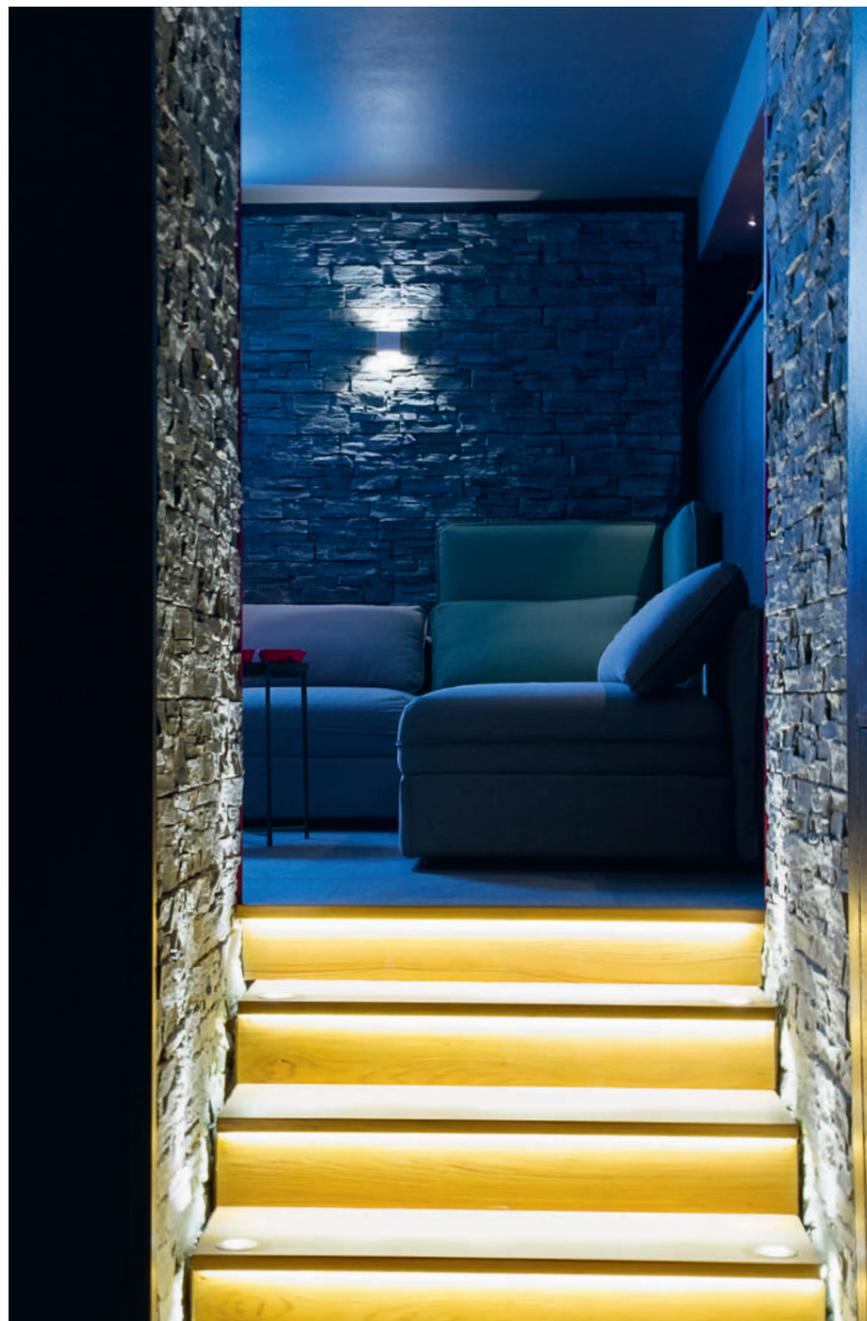
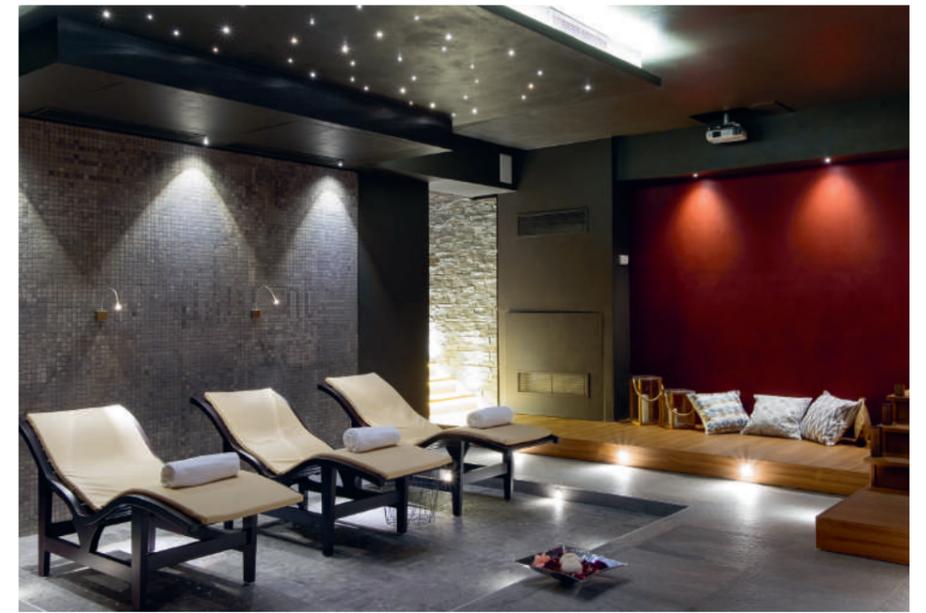


PRIVATE SPA

PROGETTAZIONE HOME SPA

PAVIA








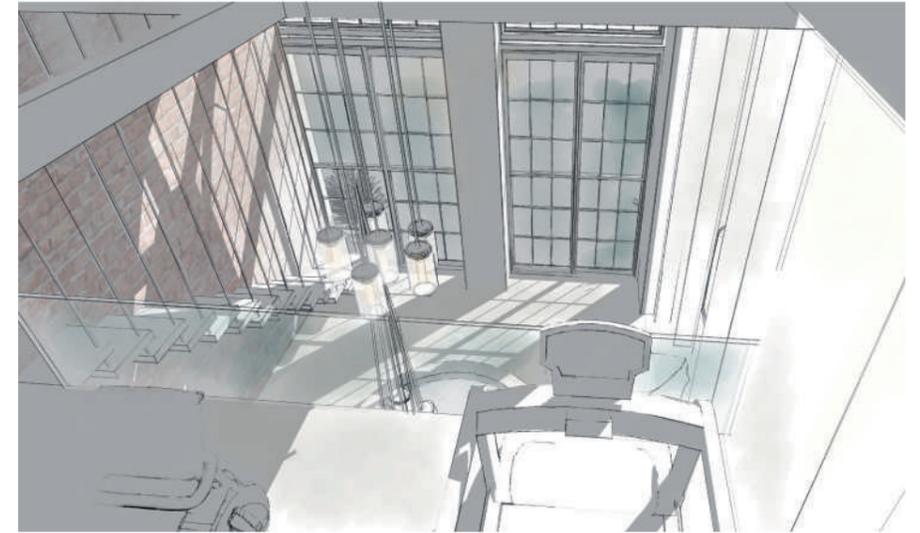
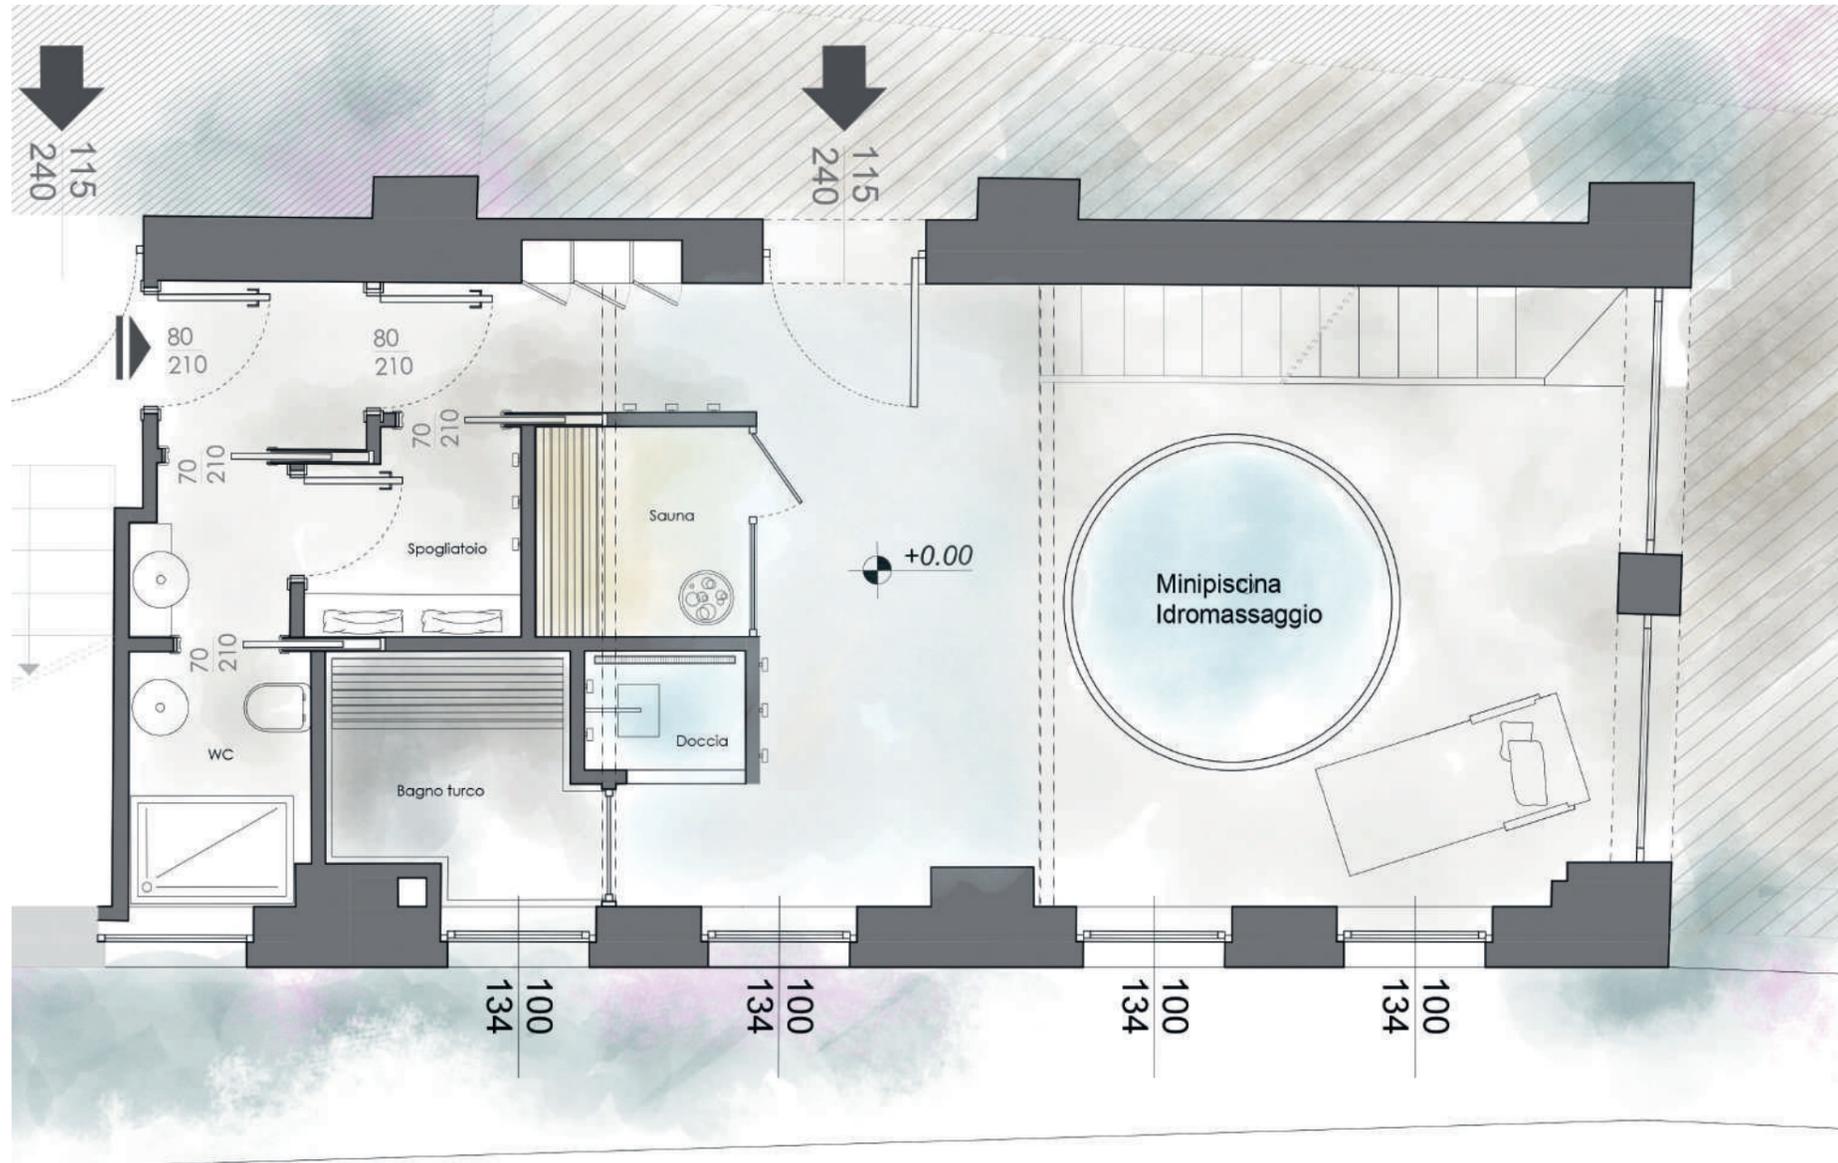
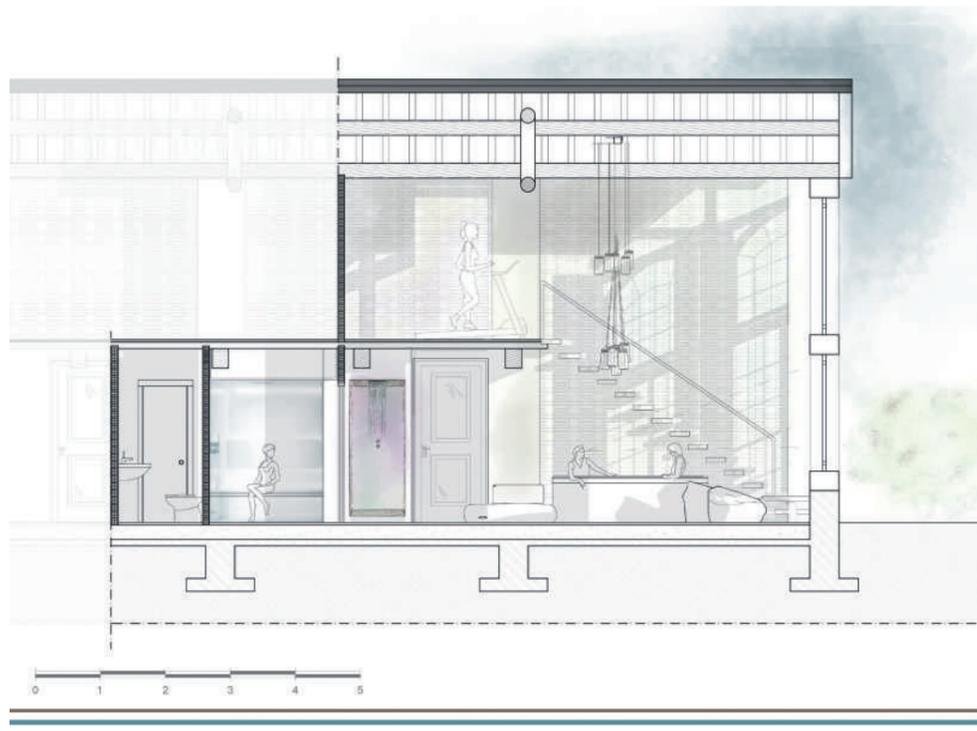


HOTEL MIRLO

STUDIO AREA PISCINA
E REALIZZAZIONE PISCINA ESTERNA
BARCELONA (SPAGNA)


IL PROGETTO

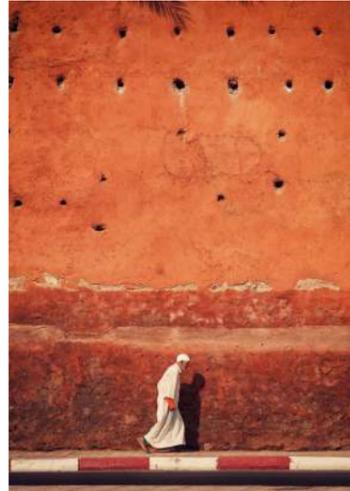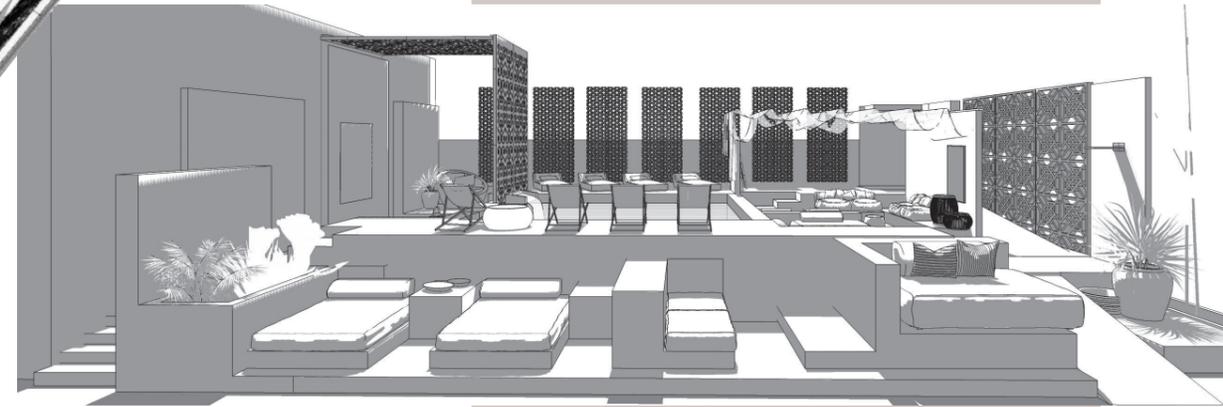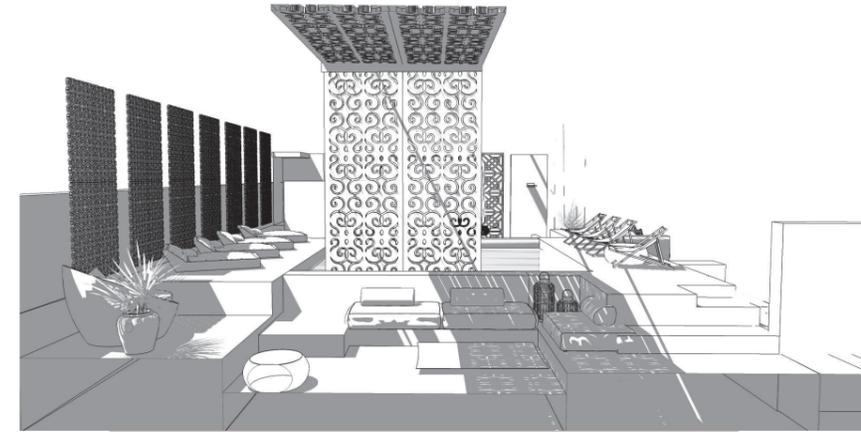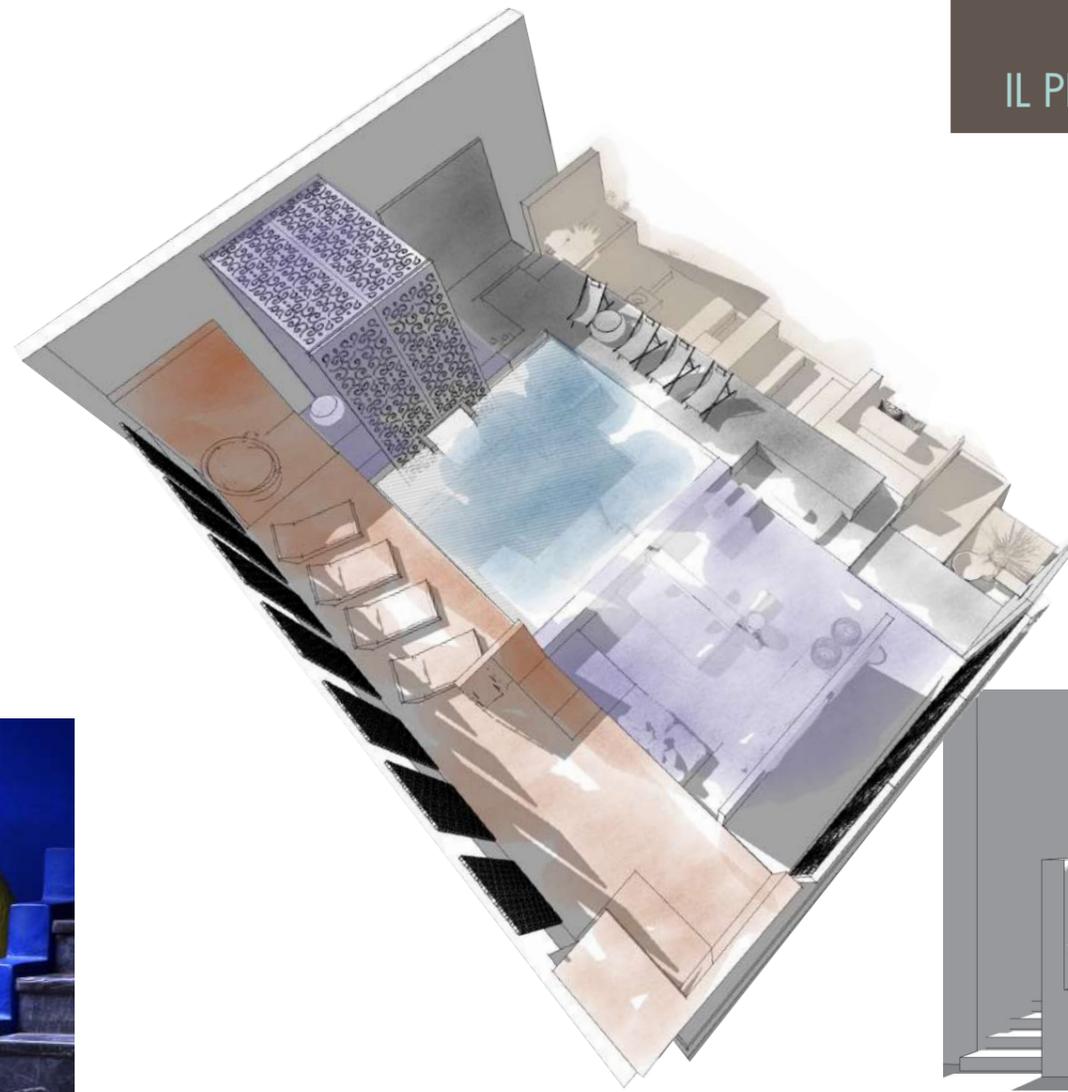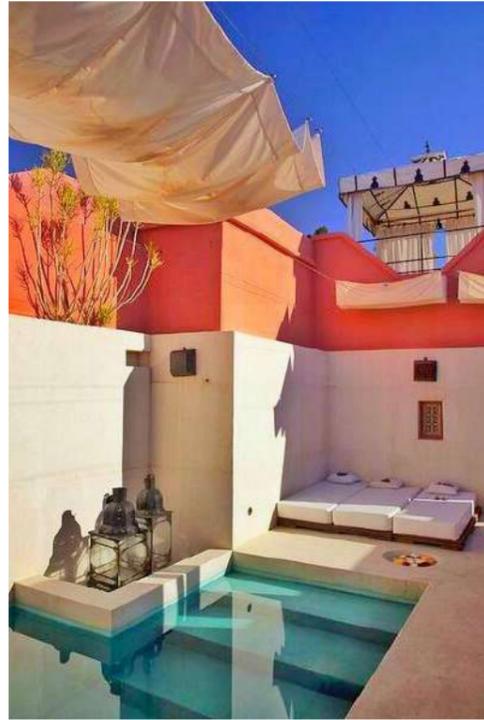

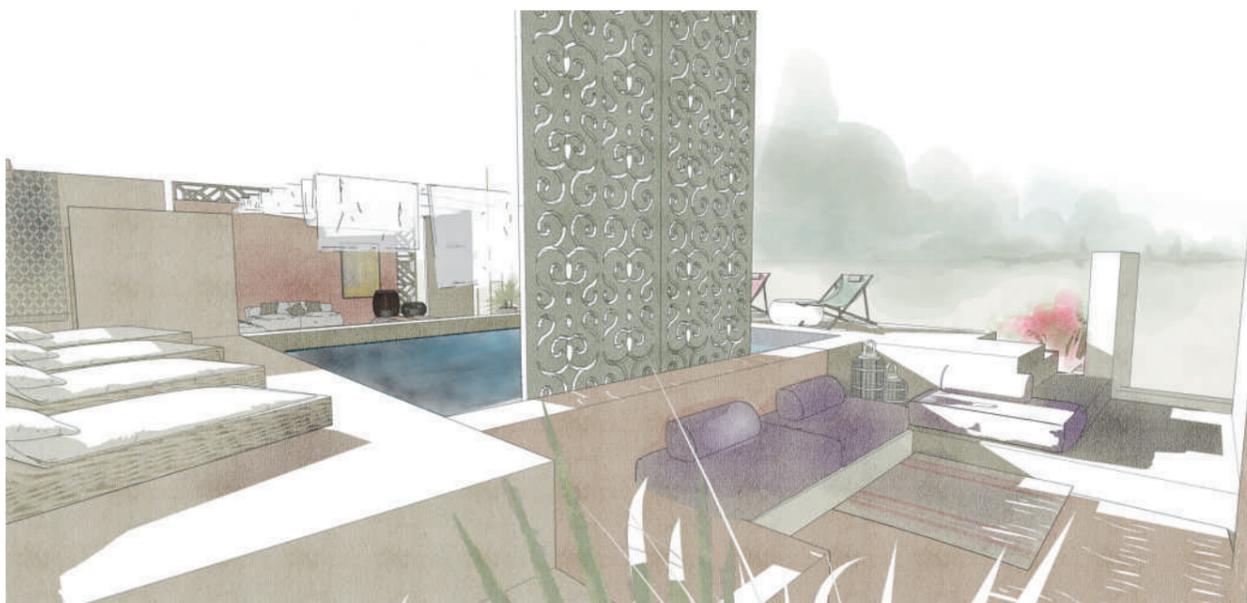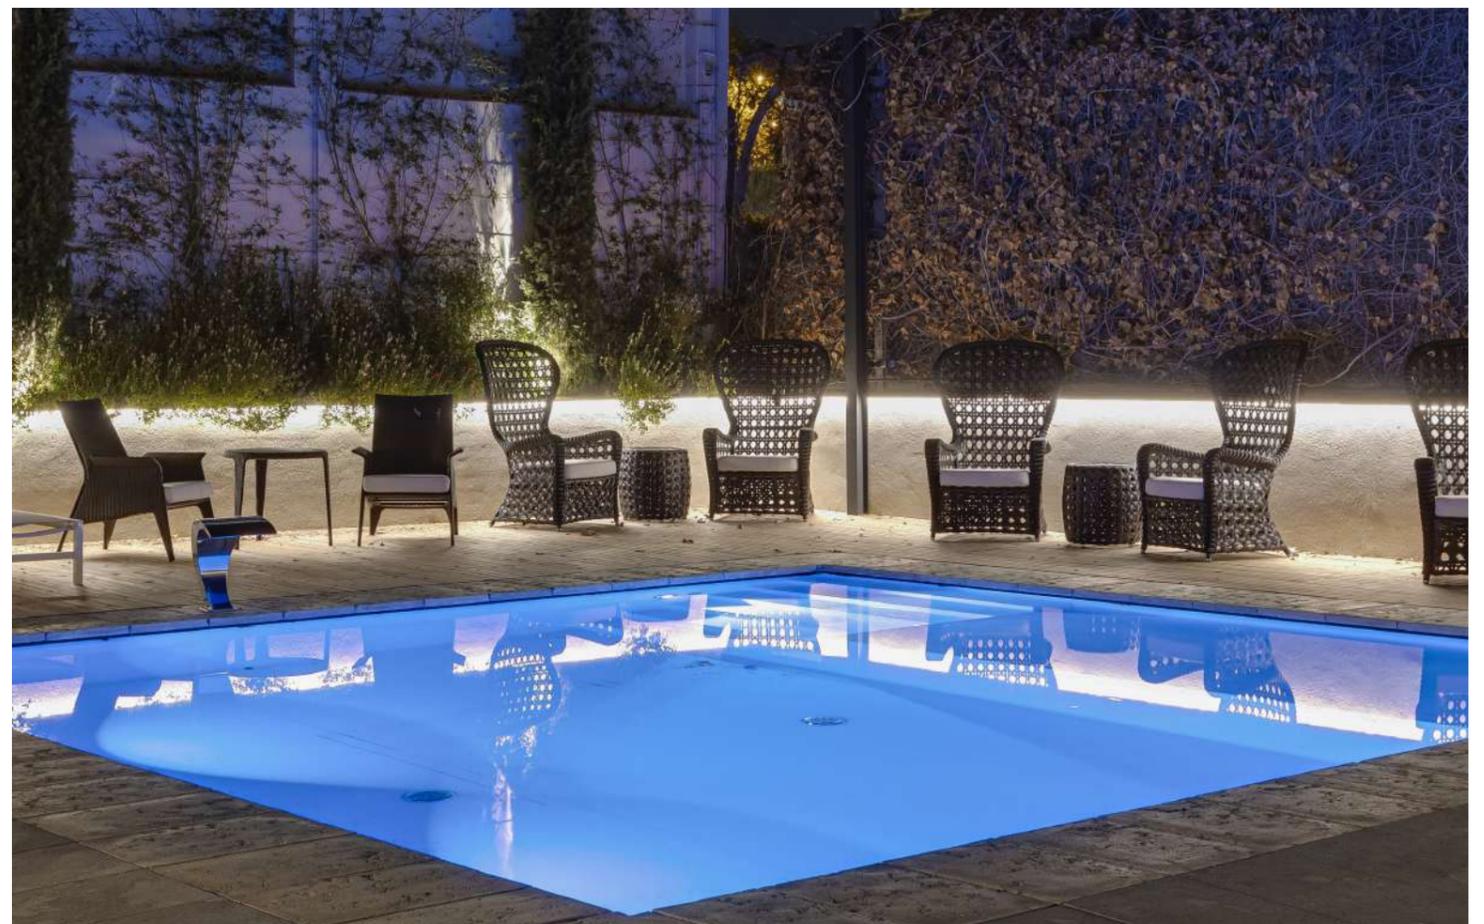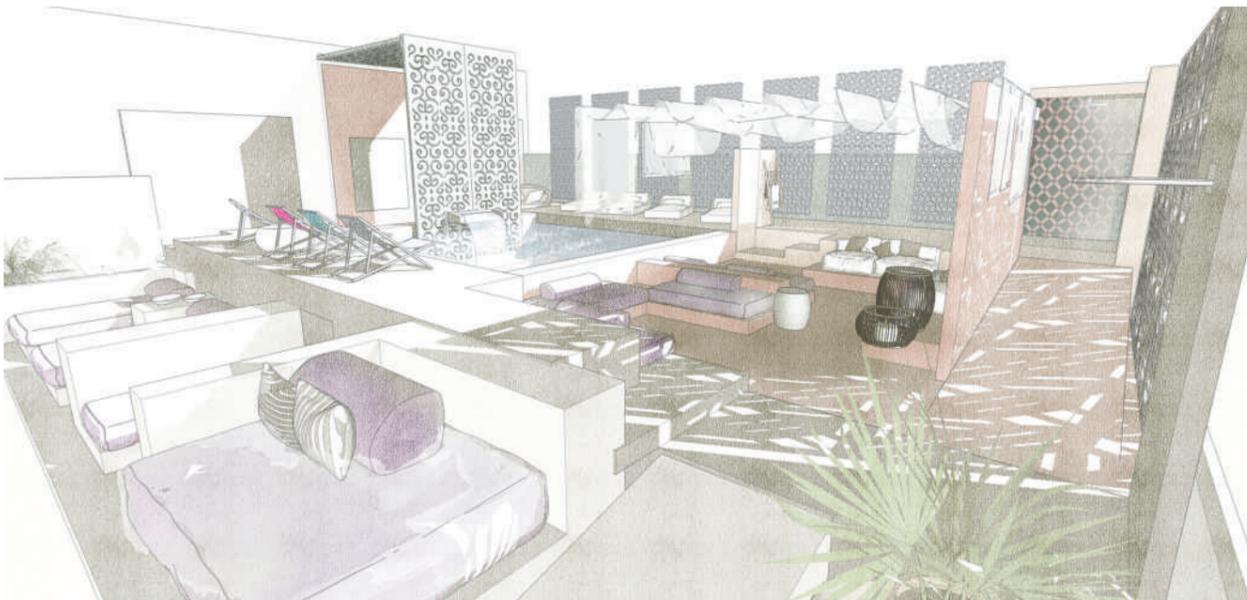

20HOURS CLUB CENTRO SPORTIVO

PROGETTAZIONE E FORNITURE
AREA BENESSERE AD USO PUBBLICO
MILANO

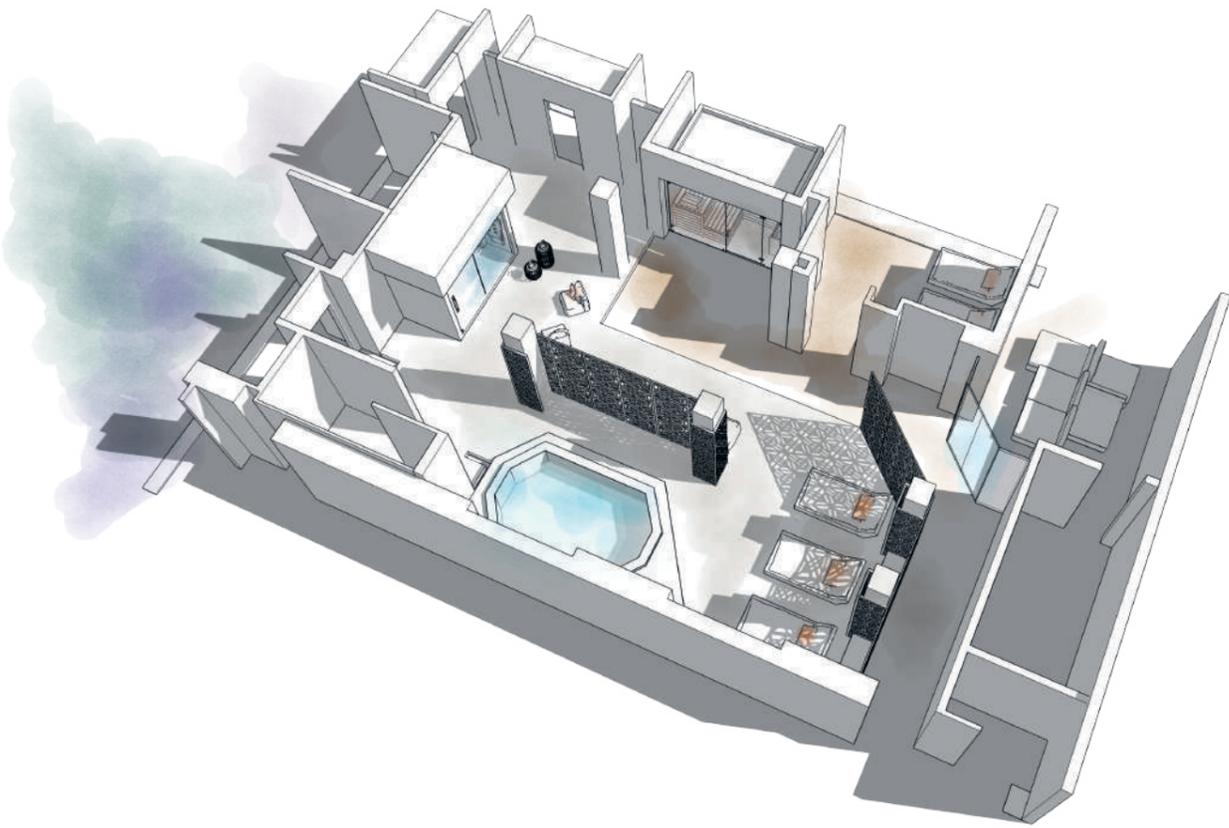



B L U E
sense
SPA AND WELLNESS



11-2022

B L U E
sense
SPA AND WELLNESS
www.bluesense.it

Uffici e area espositiva: Strada Antica di Grugliasco, 111 - 10095 Grugliasco Torino - Italy
Tel. 011-549140 - Fax 011-545462 - www.bluesense.it - info@bluesense.it